

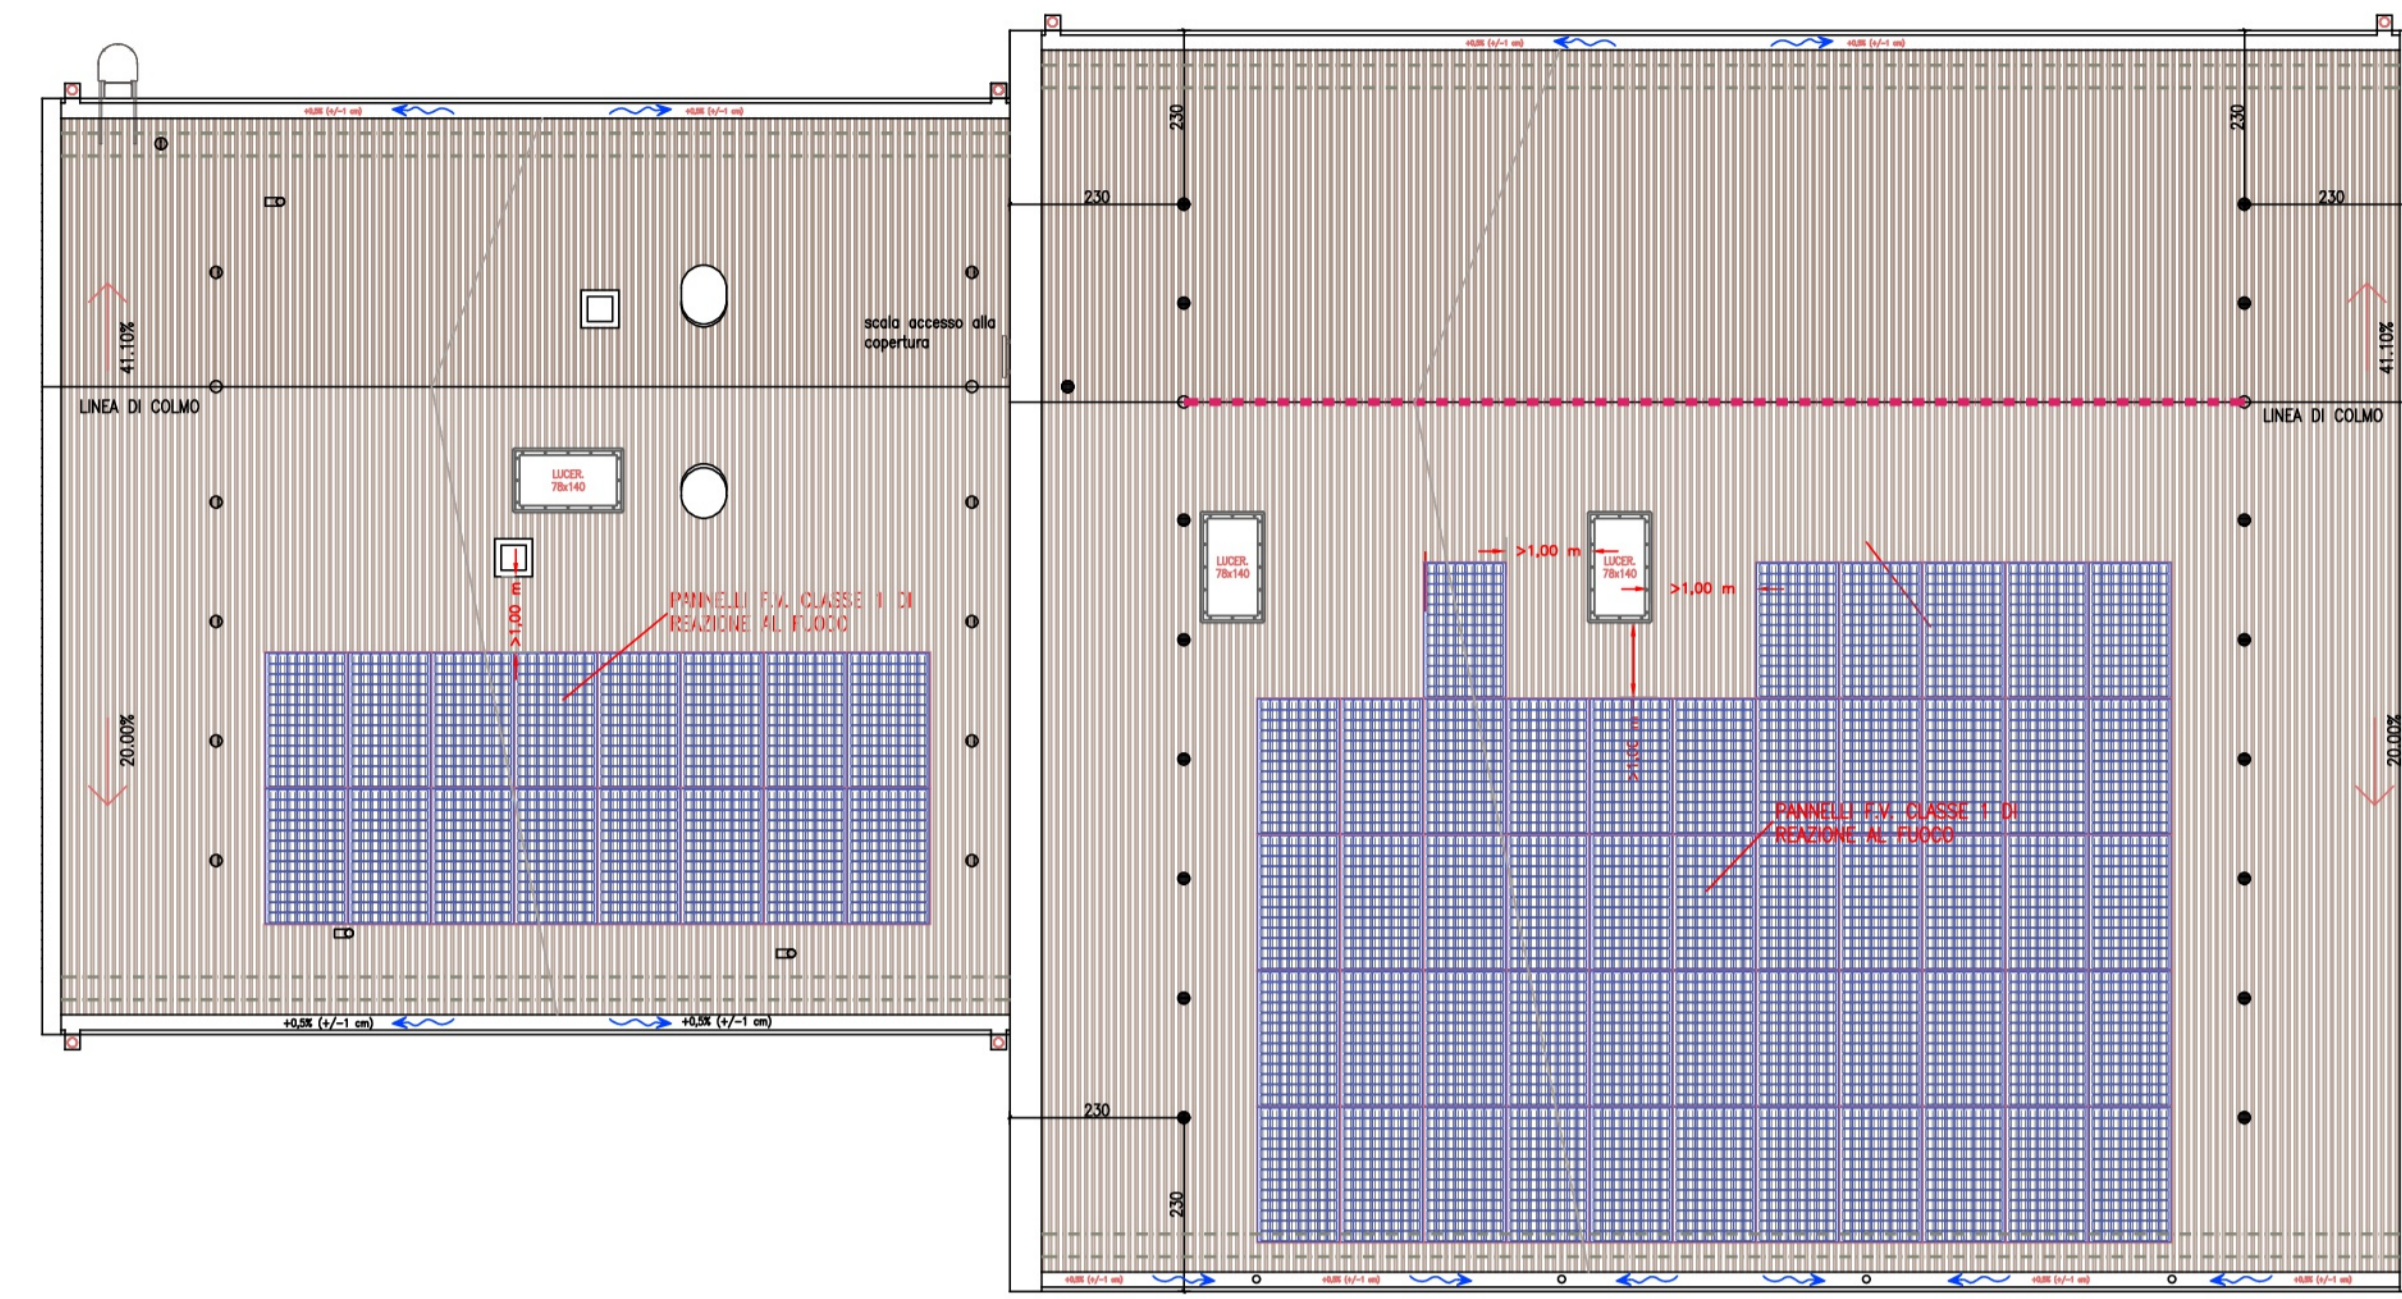



PIANTA COPERTURA scala 1:200

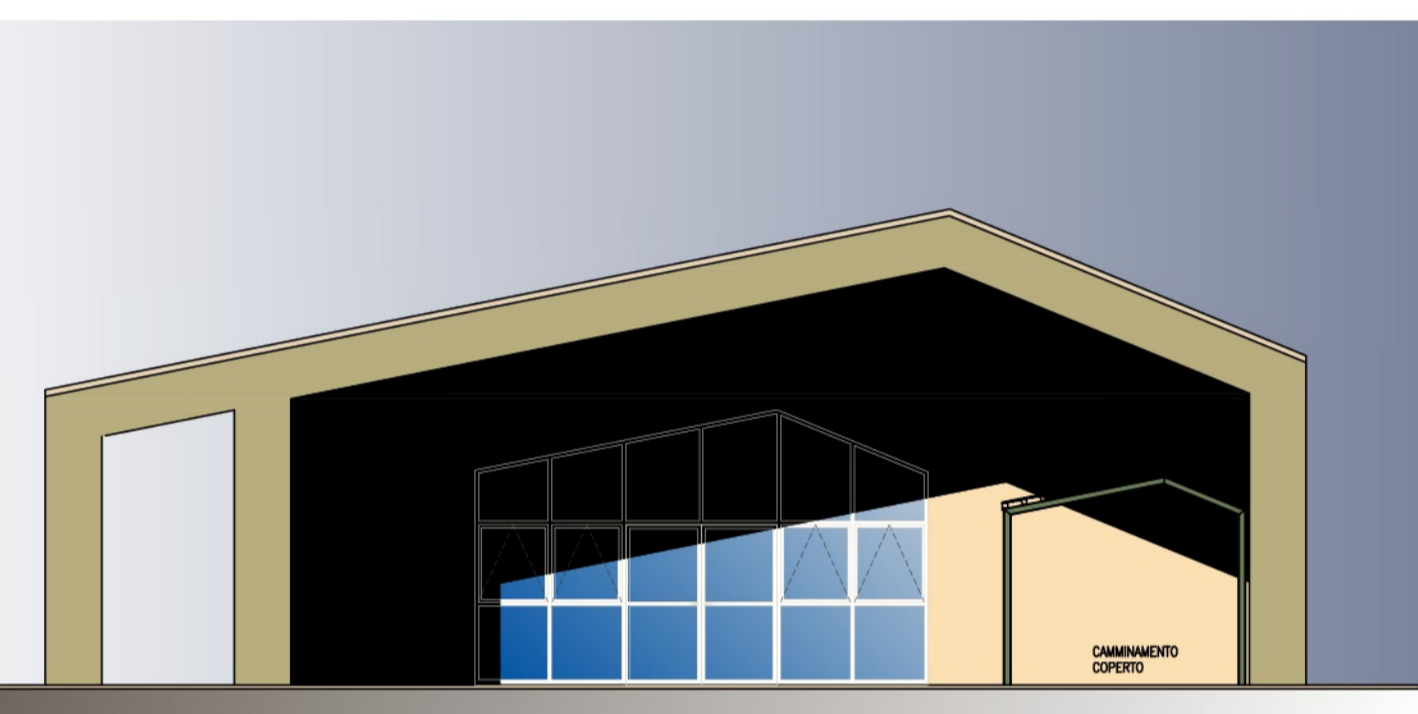


PIANTA PIANO TERRA scala 1:100

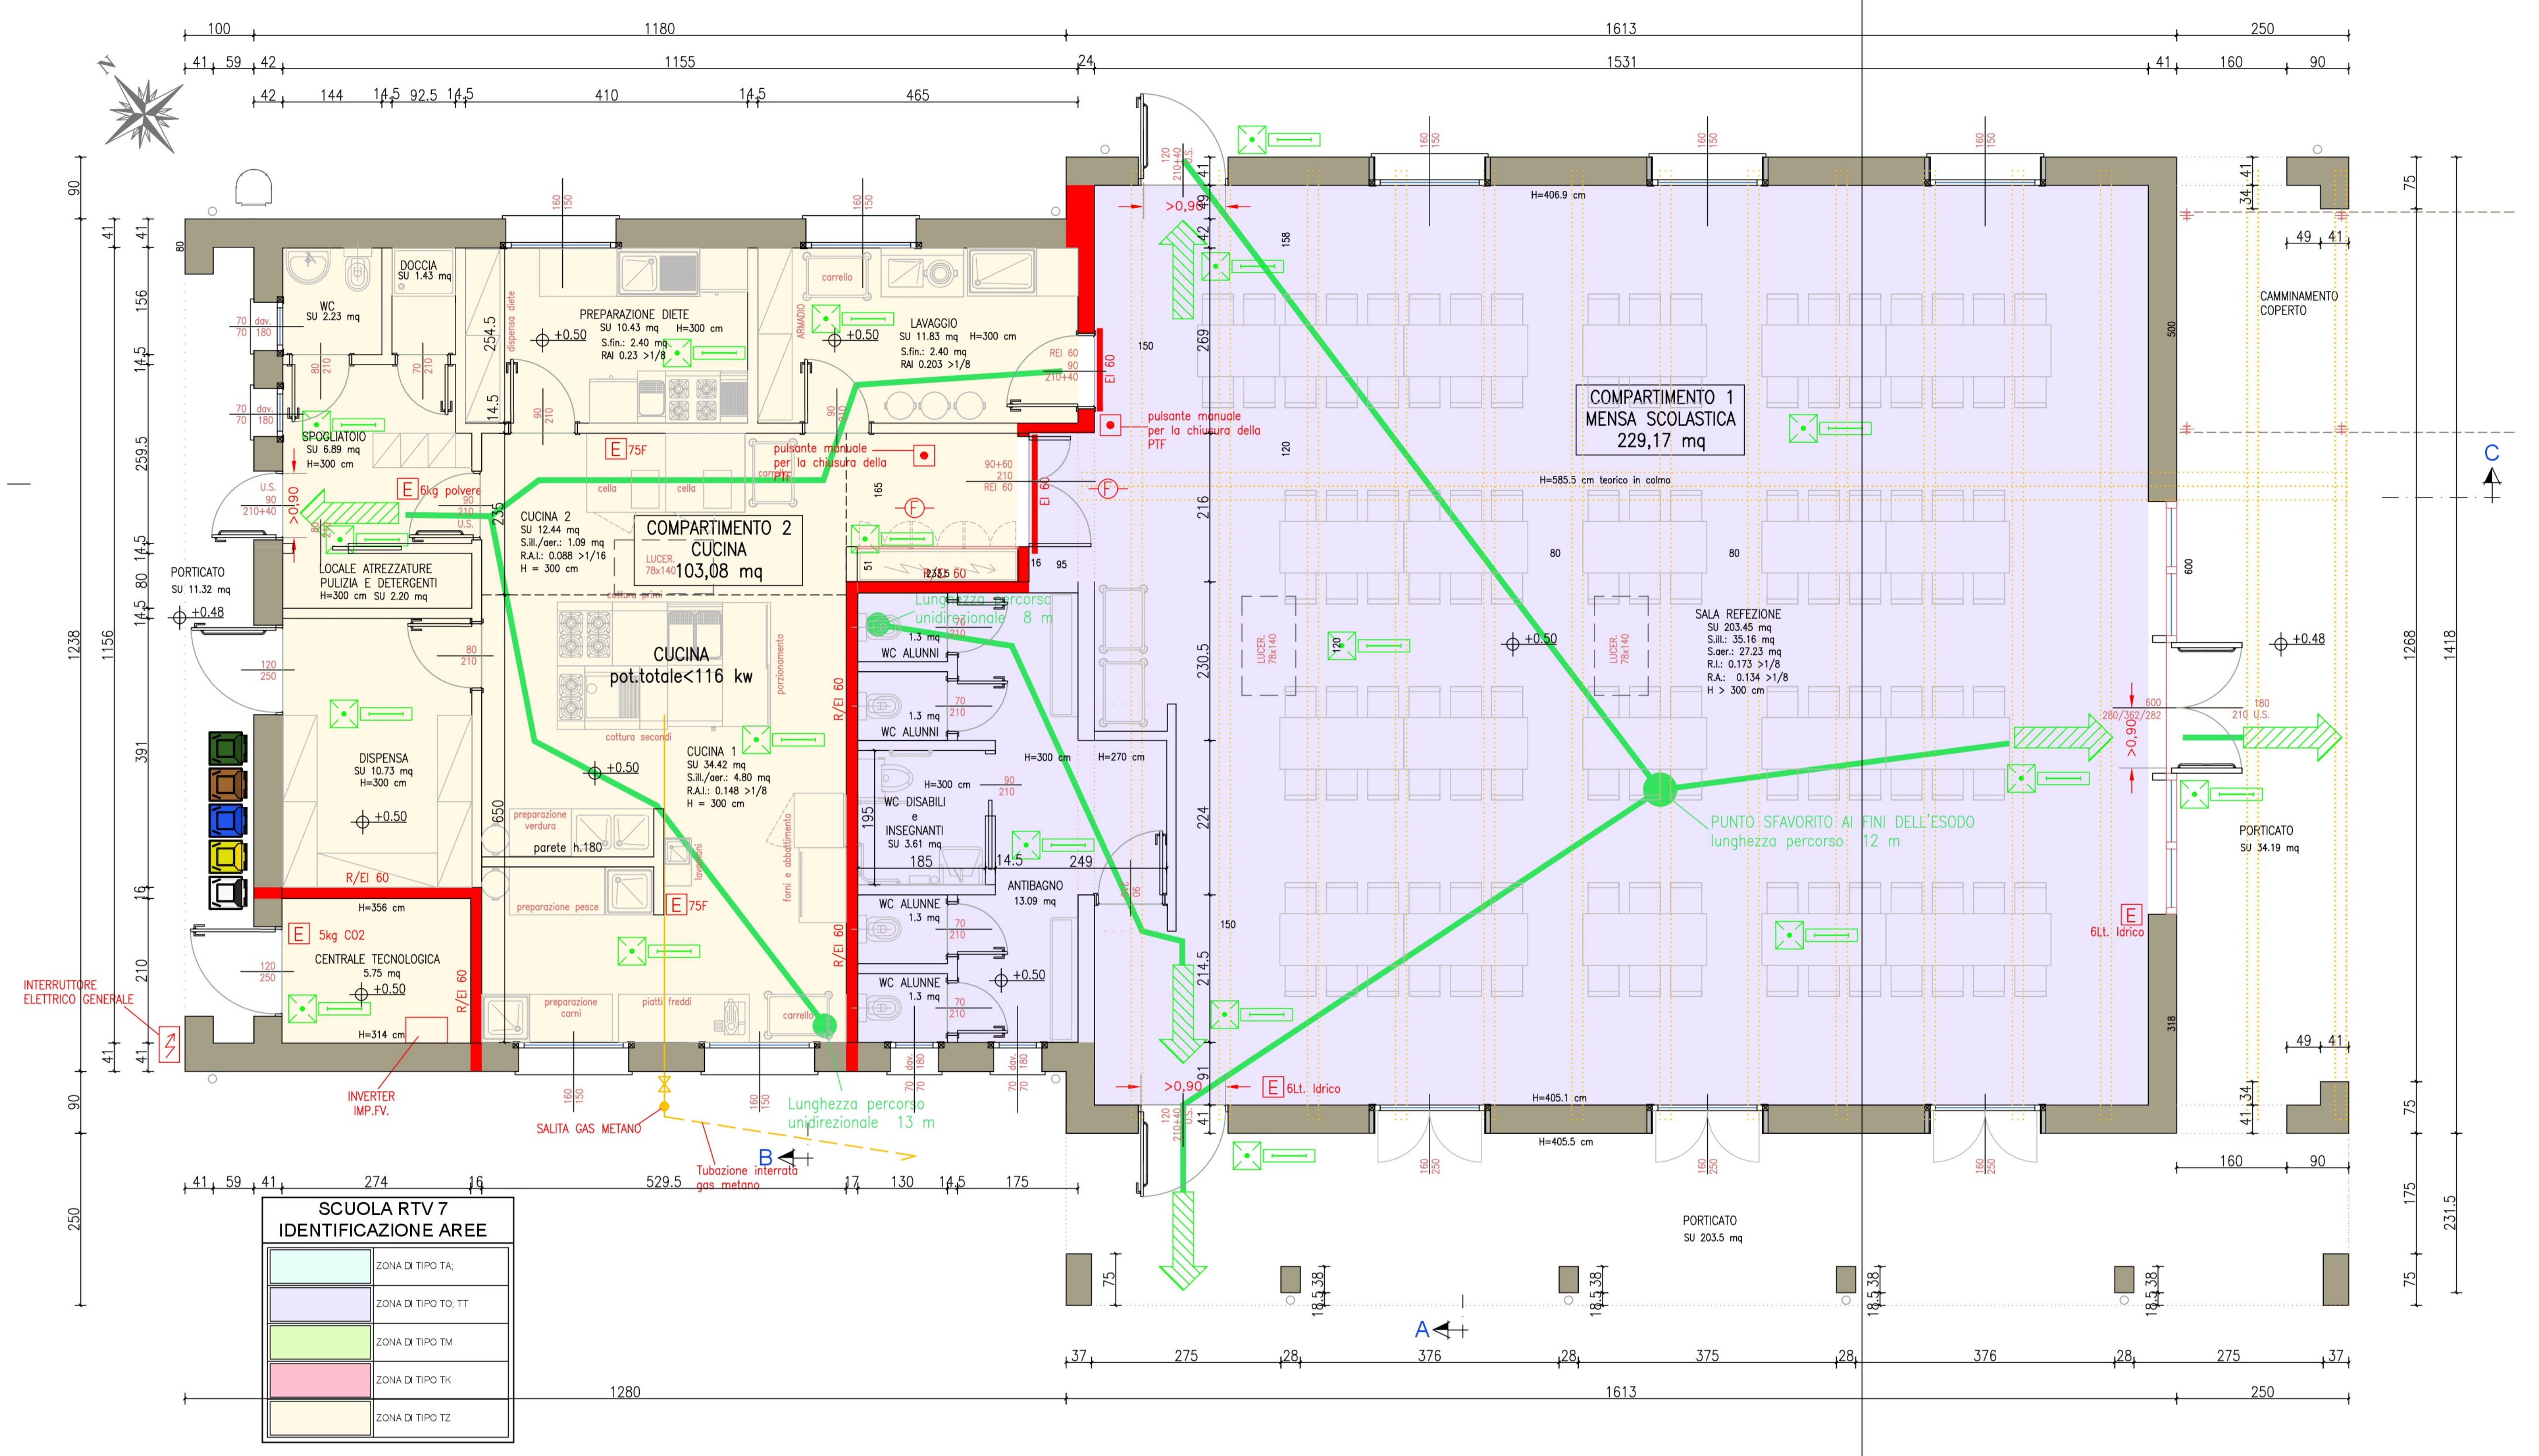

PROSPETTO SUD-EST scala 1:200

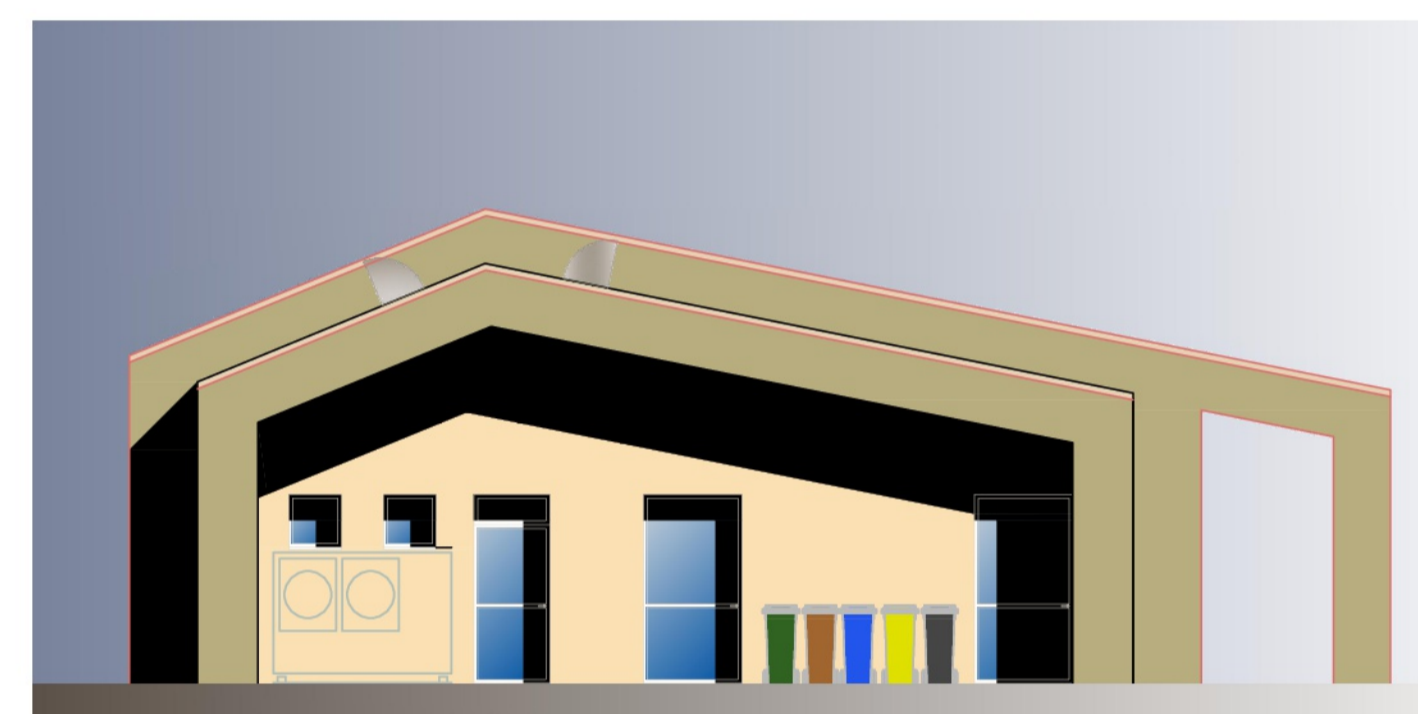

PROSPETTO NORD-OVEST scala 1:200

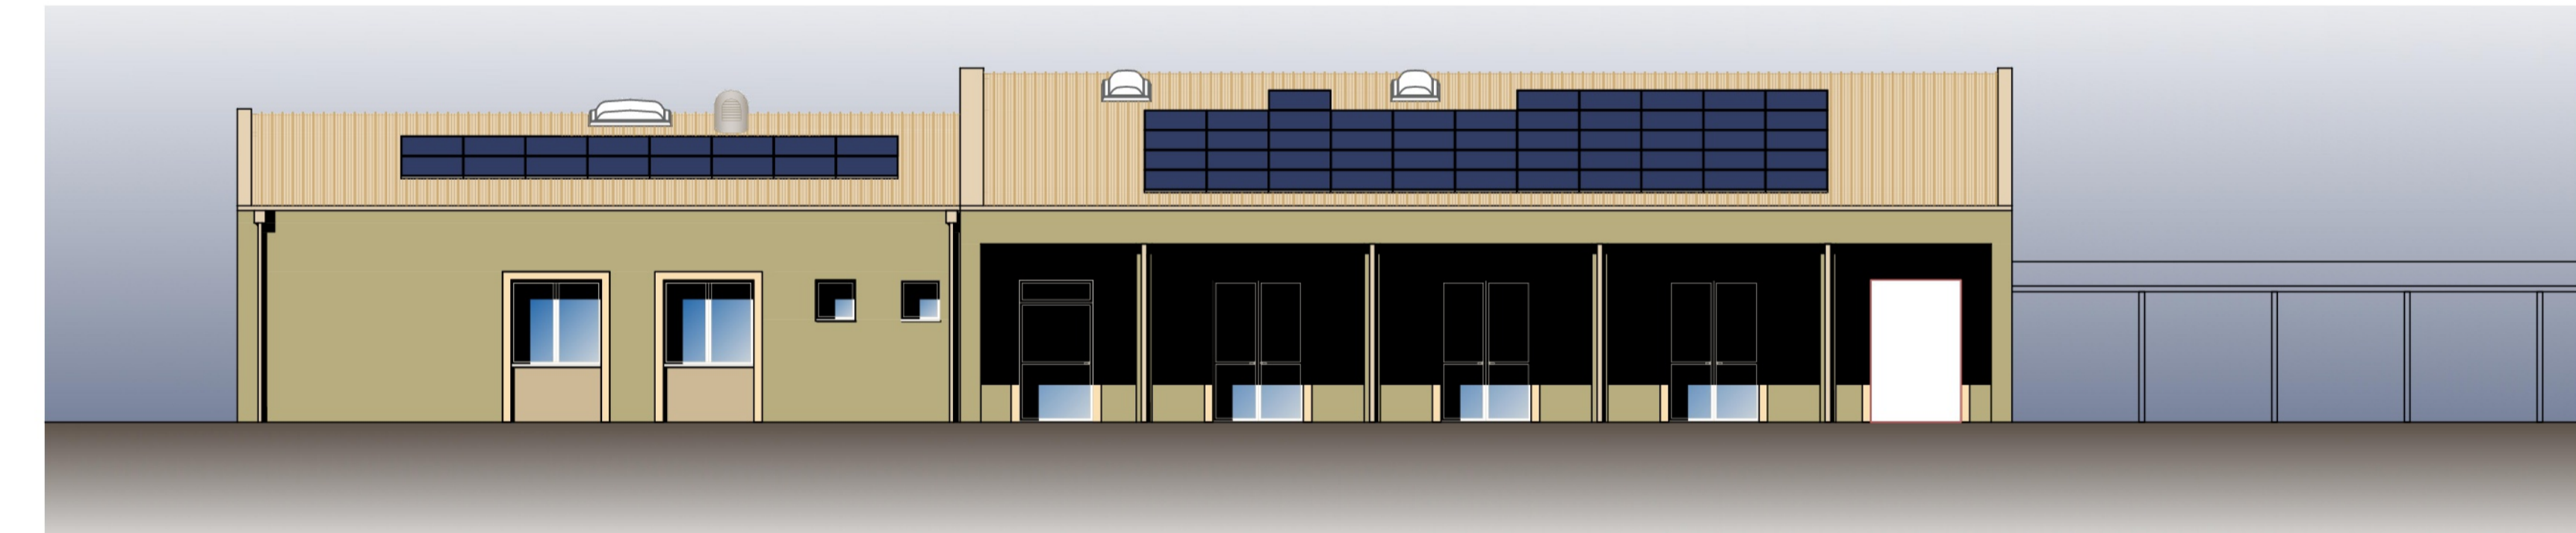



PROSPETTO SUD-OVEST scala 1:200



PROSPETTO NORD-EST scala 1:200

LEGENDA SIMBOLI

[Green arrow]	PERCORSO UScita ORIZZONTALE	[Red E]	ESTINTORE PORTATILE	[Red circle]	IMPIANTO AUTOMATICO DI RIVELAZIONE D'INCENDIO
[Green arrow]	PERCORSO UScita VERTICALE	[Red square]	ISOLANTE LINEE 45mm	[Red circle]	ISOLANTE BOTTIGLIA
[Green arrow]	PERCORSO UScita VERSO IL BASSO	[Red square]	NASFO LINEE 25mm	[Red circle]	ATTACCO PER AUTOPOMPA BIRIGLIOLO
[Green arrow]	LUCE DI EMERGENZA	[Red square]	IMPIANTO DI ALLARME	[Red circle]	ISOLANTE SOPRASSUOLO
[Green arrow]	SCAFFALI	[Red square]	STRUTTURE DI COMPARTIMENTAZIONE		

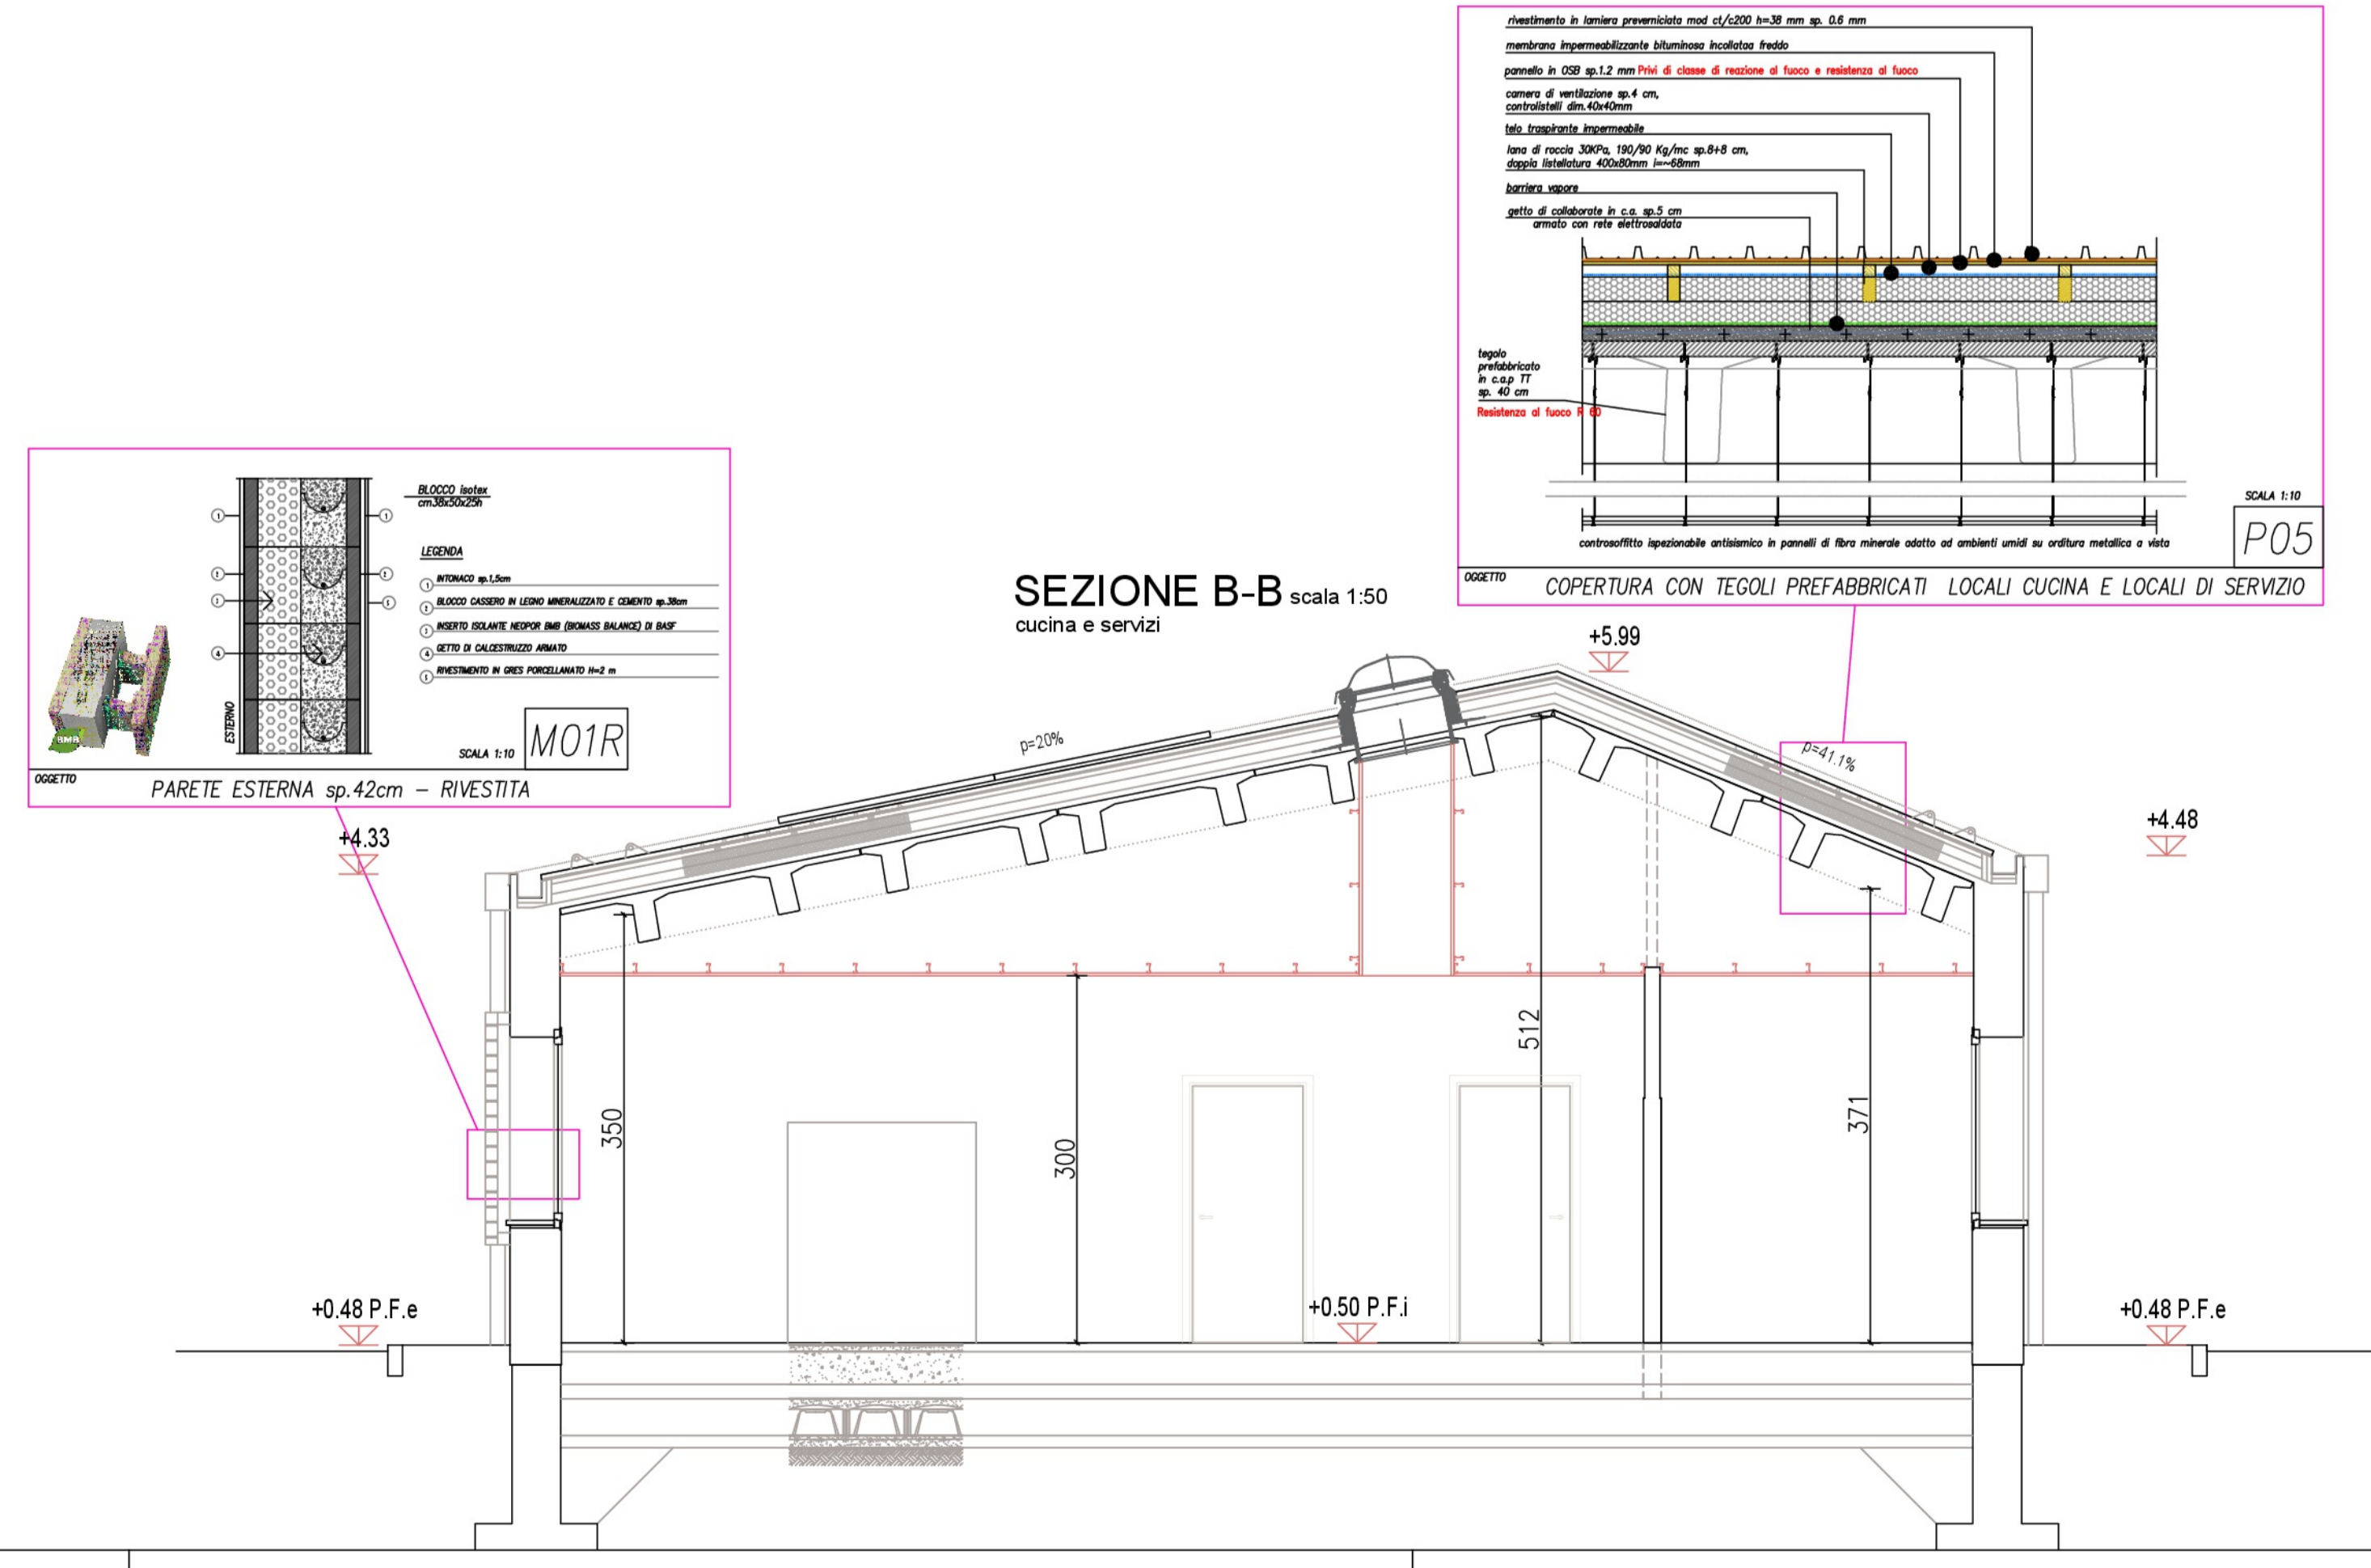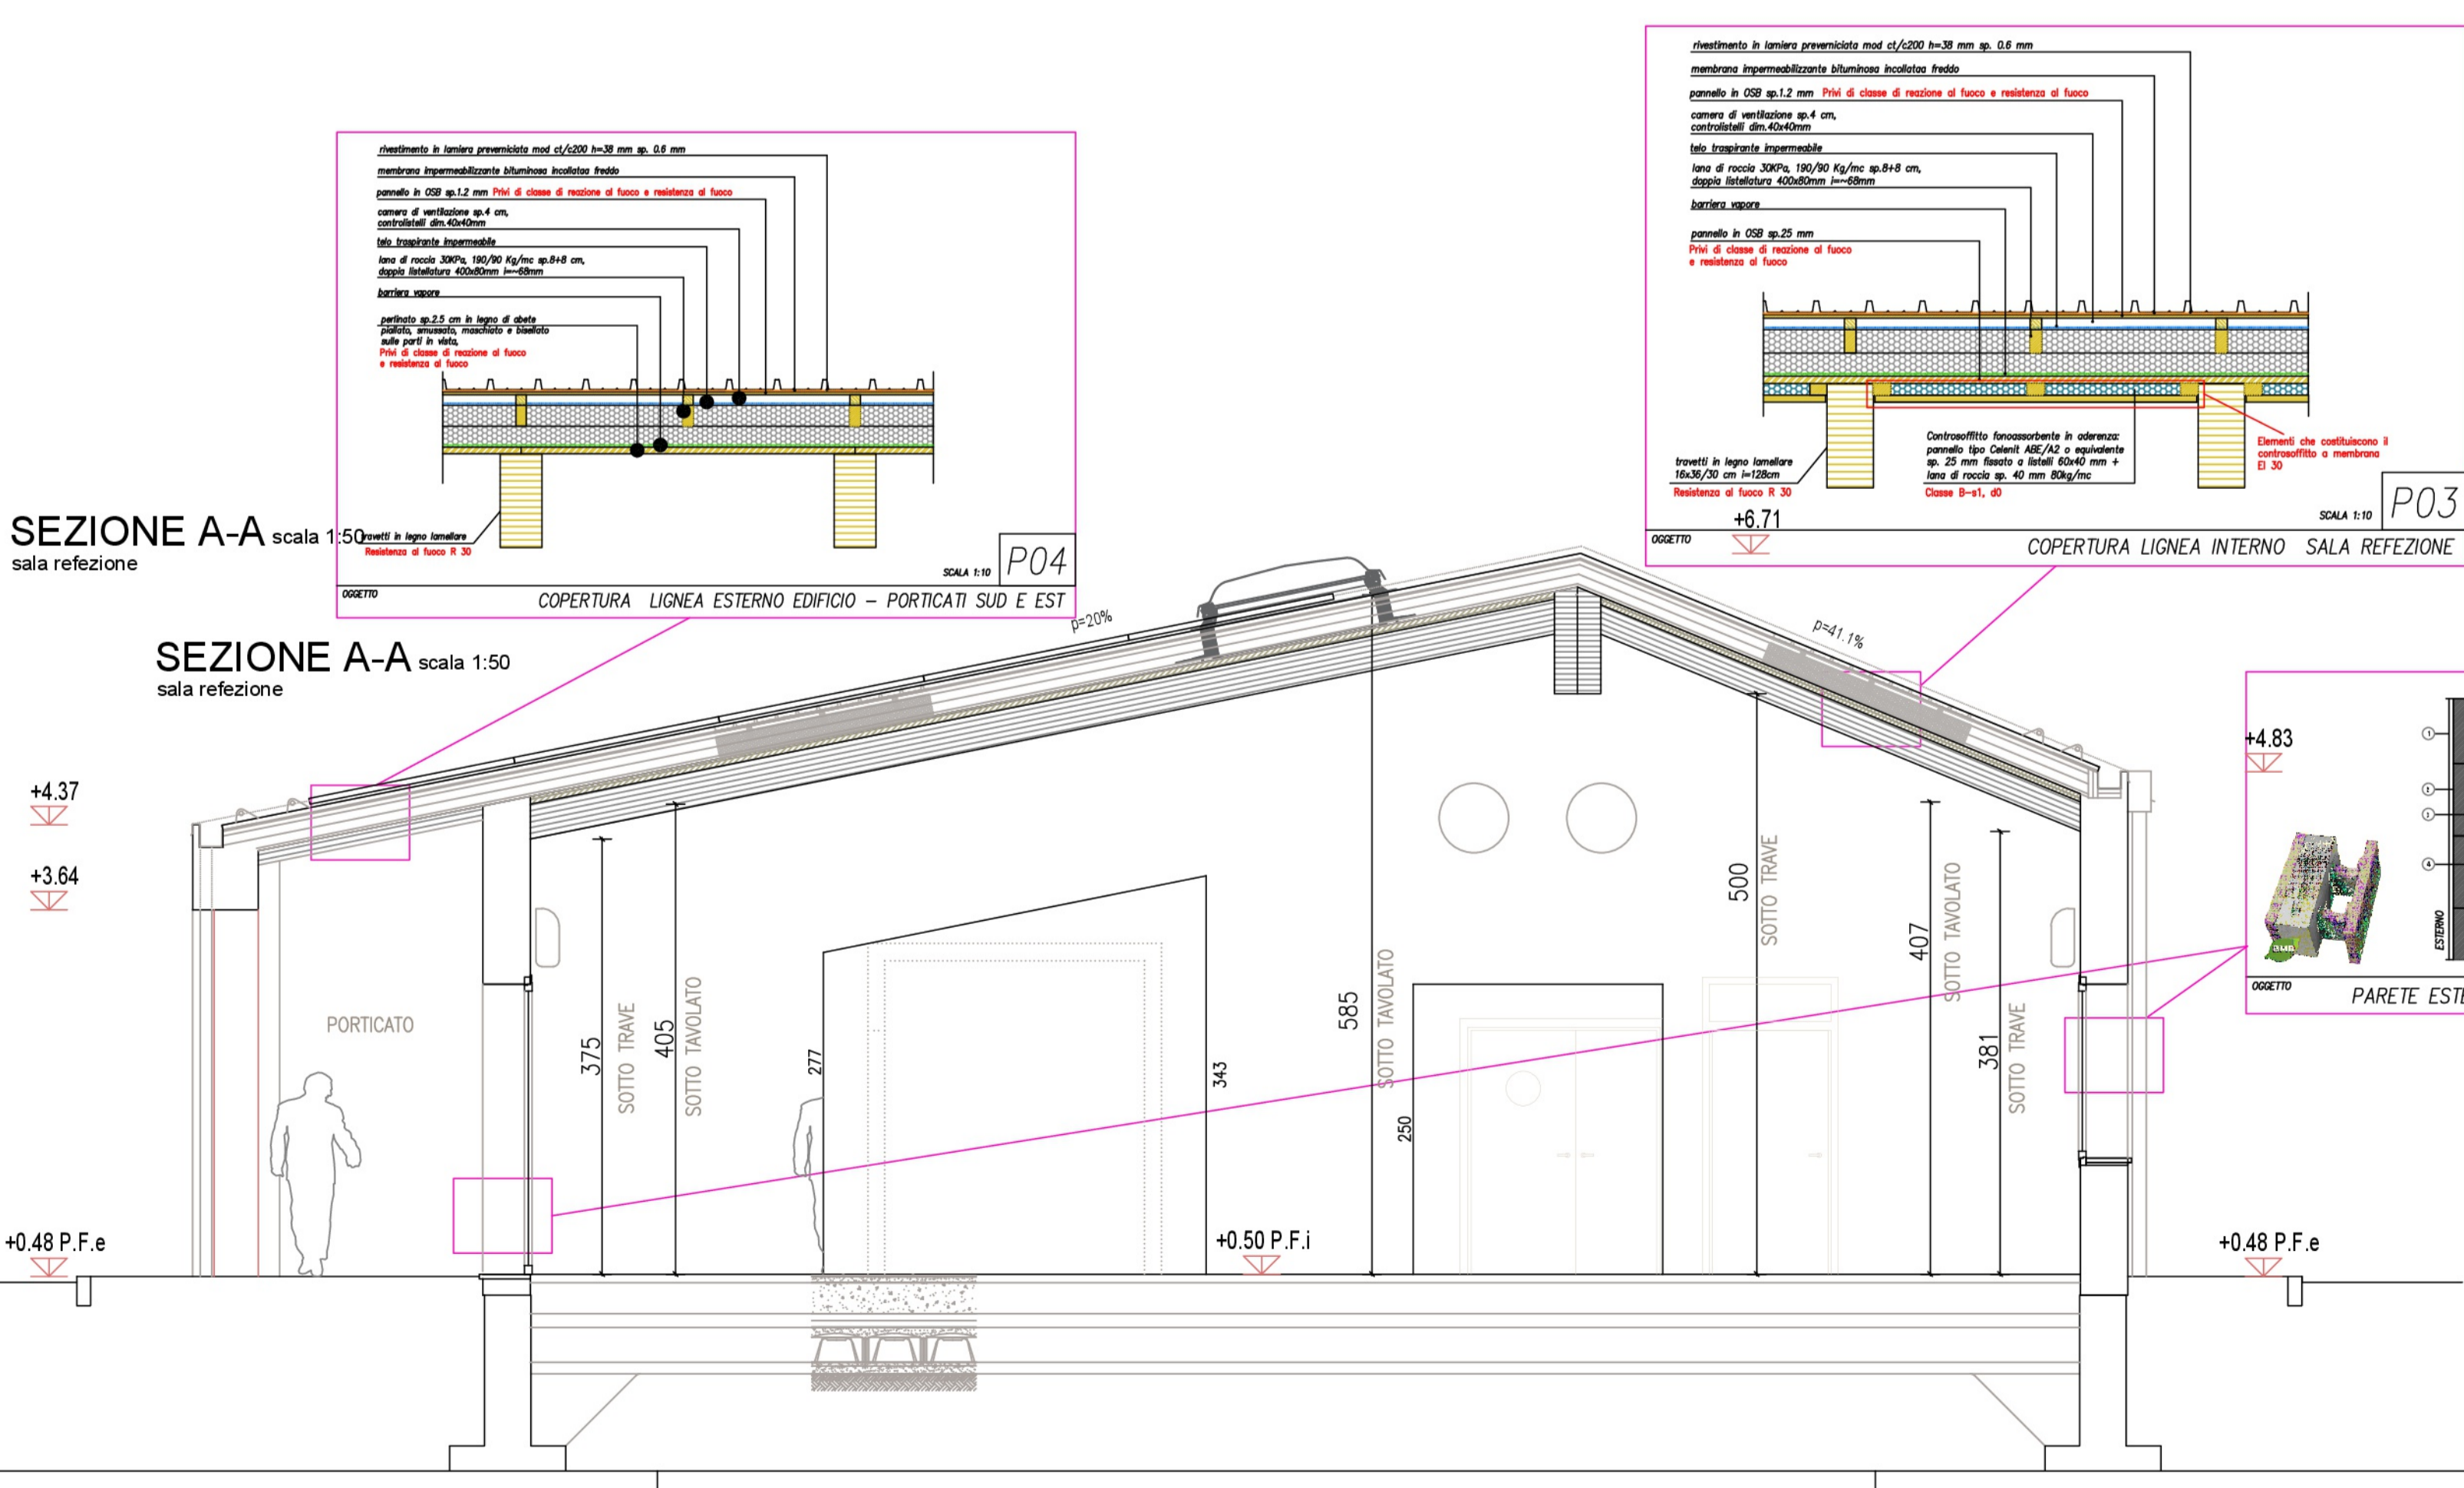

Finanziato dall'Unione Europea Next Generation EU

COMUNE DI ALSENO Provincia di Piacenza

PIANO NAZIONALE DI RIPRESA E RESILIENZA - PNRR
Finanziato dall'Unione Europea Next Generation EU
MISSIONE 4: ISTRUZIONE E RICERCA
Componente 1 - Potenziamento dell'offerta dei servizi di istruzione: dagli asili nido all'università
Investimento 1.2 "Piano di estensione del tempo pieno e mensa"

PROGETTO DEFINITIVO-ESECUTIVO
REALIZZAZIONE NUOVA MENSA
SCUOLA SECONDARIA ALSENO
Via Dante Alighieri 1 - ALSENO
CUP E95E2200450001
(ISTITUTO COMPRESO CASTELLI LUDOVICI)

Il Responsabile Unico del Procedimento:
ing. Mario Provenzano
COMUNE DI ALSENO
Piazza XX Aprile, 1 - 26018 Alseno (PV) - Italia
Riferimenti utili per contatti:
Incarico: Architetto
Contatore: ing. Giancarlo
Cantierista: ing. Giancarlo
Tel. 0521/969773 Fax 0521/969806
info@provenzano.it

OGGETTO: PREVENZIONE INCENDI

ELABORAZIONE N°: **Q.3**

TITOLO: PROGETTO VVF: PIANTE PIANO TERRA E SEZIONI

SCALA: varie

DATA: 03.06.2023

Rev.	Data	Descrizione	Redatto	Verificato	Approvato
rev. 0	03.06.2023	emissione	E.F.	SAMPETRI	SAMPETRI
rev. 1					
rev. 2					
rev. 3					
rev. 4					

Il presente elaborato è tutelato dalle leggi sul diritto d'autore. E' fatto divieto a chiunque di riprodurlo anche in parte se non per fini autorizzate.