


**IMPIANTO ADDUZIONE GAS METANO  
DISTRIBUZIONE TUBAZIONE -  
PIANTA PIANO TERRA  
scala 1:50**

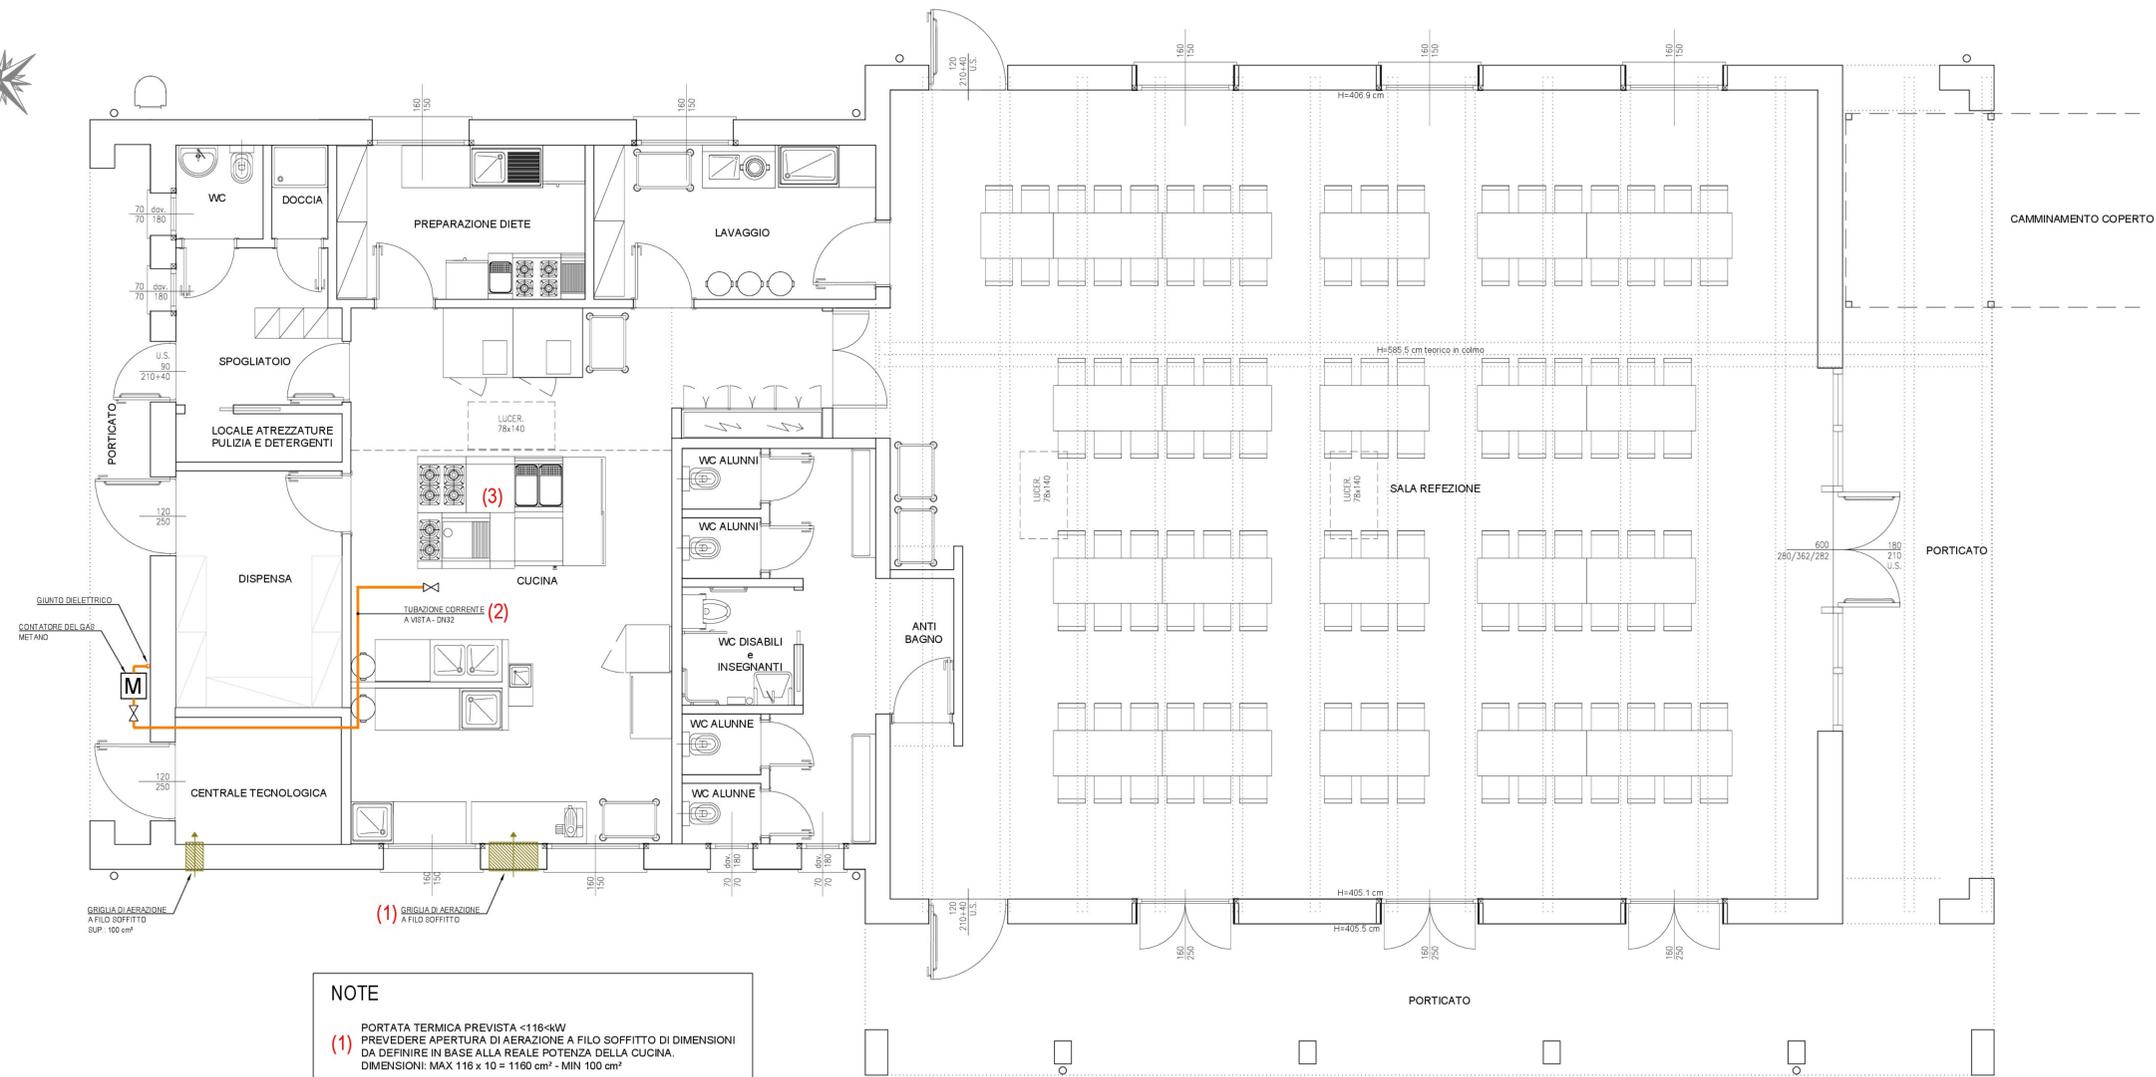

- NOTE**
- PORTATA TERMICA PREVISTA <116<math>kW</math>  
PREVEDERE APERTURA DI AERAZIONE A FILO SOFFITTO DI DIMENSIONI DA DEFINIRE IN BASE ALLA REALE POTENZA DELLA CUCINA.  
DIMENSIONI: MAX 116 x 10 = 1160 cm<sup>2</sup> - MIN 100 cm<sup>2</sup>
  - VERIFICARE IL DIAMETRO DELLA TUBAZIONE ADDUZIONE GAS IN FUNZIONE DELLA PORTATA TERMICA DELLA CUCINA
  - PREVEDERE FORO PER CAPPA CUCINA Ø200 (DIMENSIONE DA VERIFICARE IN FUNZIONE DELL'EFFETTIVA PORTATA D'ARIA DELLA STESSA).

LEGENDA SIMBOLI E TUBAZIONI	
SIMBOLO	DESCRIZIONE
	Tubo di adduzione gas metano in acciaio senza saldatura a norma UNI EN 10255, grezzo, flettibile, in opera per impianto a gas a norma UNI 7129, verniciato colore giallo.
	Valvola a sfera d'intercezione gas combustibile.



ELABORATO VALIDO SOLO PER IMPIANTI

Finanziato dall'Unione Europea Next Generation EU

COMUNE DI ALSENO  
Provincia di Piacenza

PIANO NAZIONALE DI RIPRESA E RESILIENZA - PNRR  
Finanziato dall'Unione Europea Next Generation EU  
MISSIONE 4: ISTRUZIONE E RICERCA  
Componente 1 - Potenziamento dell'offerta dei servizi di istruzione: dagli asili nido all'università  
Investimento 1.2 "Piano di estensione del tempo pieno e mense"

**PROGETTO DEFINITIVO-ESECUTIVO**  
**REALIZZAZIONE NUOVA MENSA**  
**SCUOLA SECONDARIA ALSENO**  
Via Dante Alighieri 1 - ALSENO  
CUP E95E22000450001  
(ISTITUTO COMPRENSIVO CASTELL'ARQUATO)

il progettista  
**Atte P&L**  
Società di ingegneria  
Via Cavagnoli 10 - 43126 PARMA - Italy  
Tel. 0521.996773 Fax 0521.998836  
info@atte.com

il Responsabile Unico del Procedimento:  
**ing. Mario Provenzano**  
COMUNE DI ALSENO  
Piazza XX Aprile, 1 - 29010 ALSENO - Italy  
Riferimenti utili per contatti:  
lavori-pubblici@comune.alseno.pc.it  
comune.alseno@comune.alseno.pc.it  
tel. 0523944510-0523915523

Consulenza in merito acustica:

OGGETTO	<b>IMPIANTI MECCANICI</b>	ELABORATO N°	<b>P.8</b>
TITOLO	<b>IMPIANTO DI ADDUZIONE GAS METANO: PIANTA PIANO TERRA</b>	SCALA	1:50
		DATA	03.06.2023

Rev.	Data	Descrizione	Redatto	Verificato	Approvato
rev. 0	03.06.2023	emissione	E.F.	SAMPIETRI	SAMPIETRI
rev. 1					
rev. 2					
rev. 3					
rev. 4					

Il presente elaborato è tutelato dalle leggi sul diritto d'autore. È fatto divieto a chiunque di riprodurlo anche in parte se non per fini autorizzate.