


- AMBITI DI TRASFORMAZIONE URBANISTICA ESCLUSA
- AMBITI DI TRASFORMAZIONE URBANISTICA CONDIZIONATA
- AMBITI DI TRASFORMAZIONE URBANISTICA POSSIBILE
- AMBITI DI TRASFORMAZIONE URBANISTICA NORMALMENTE AMMESSA

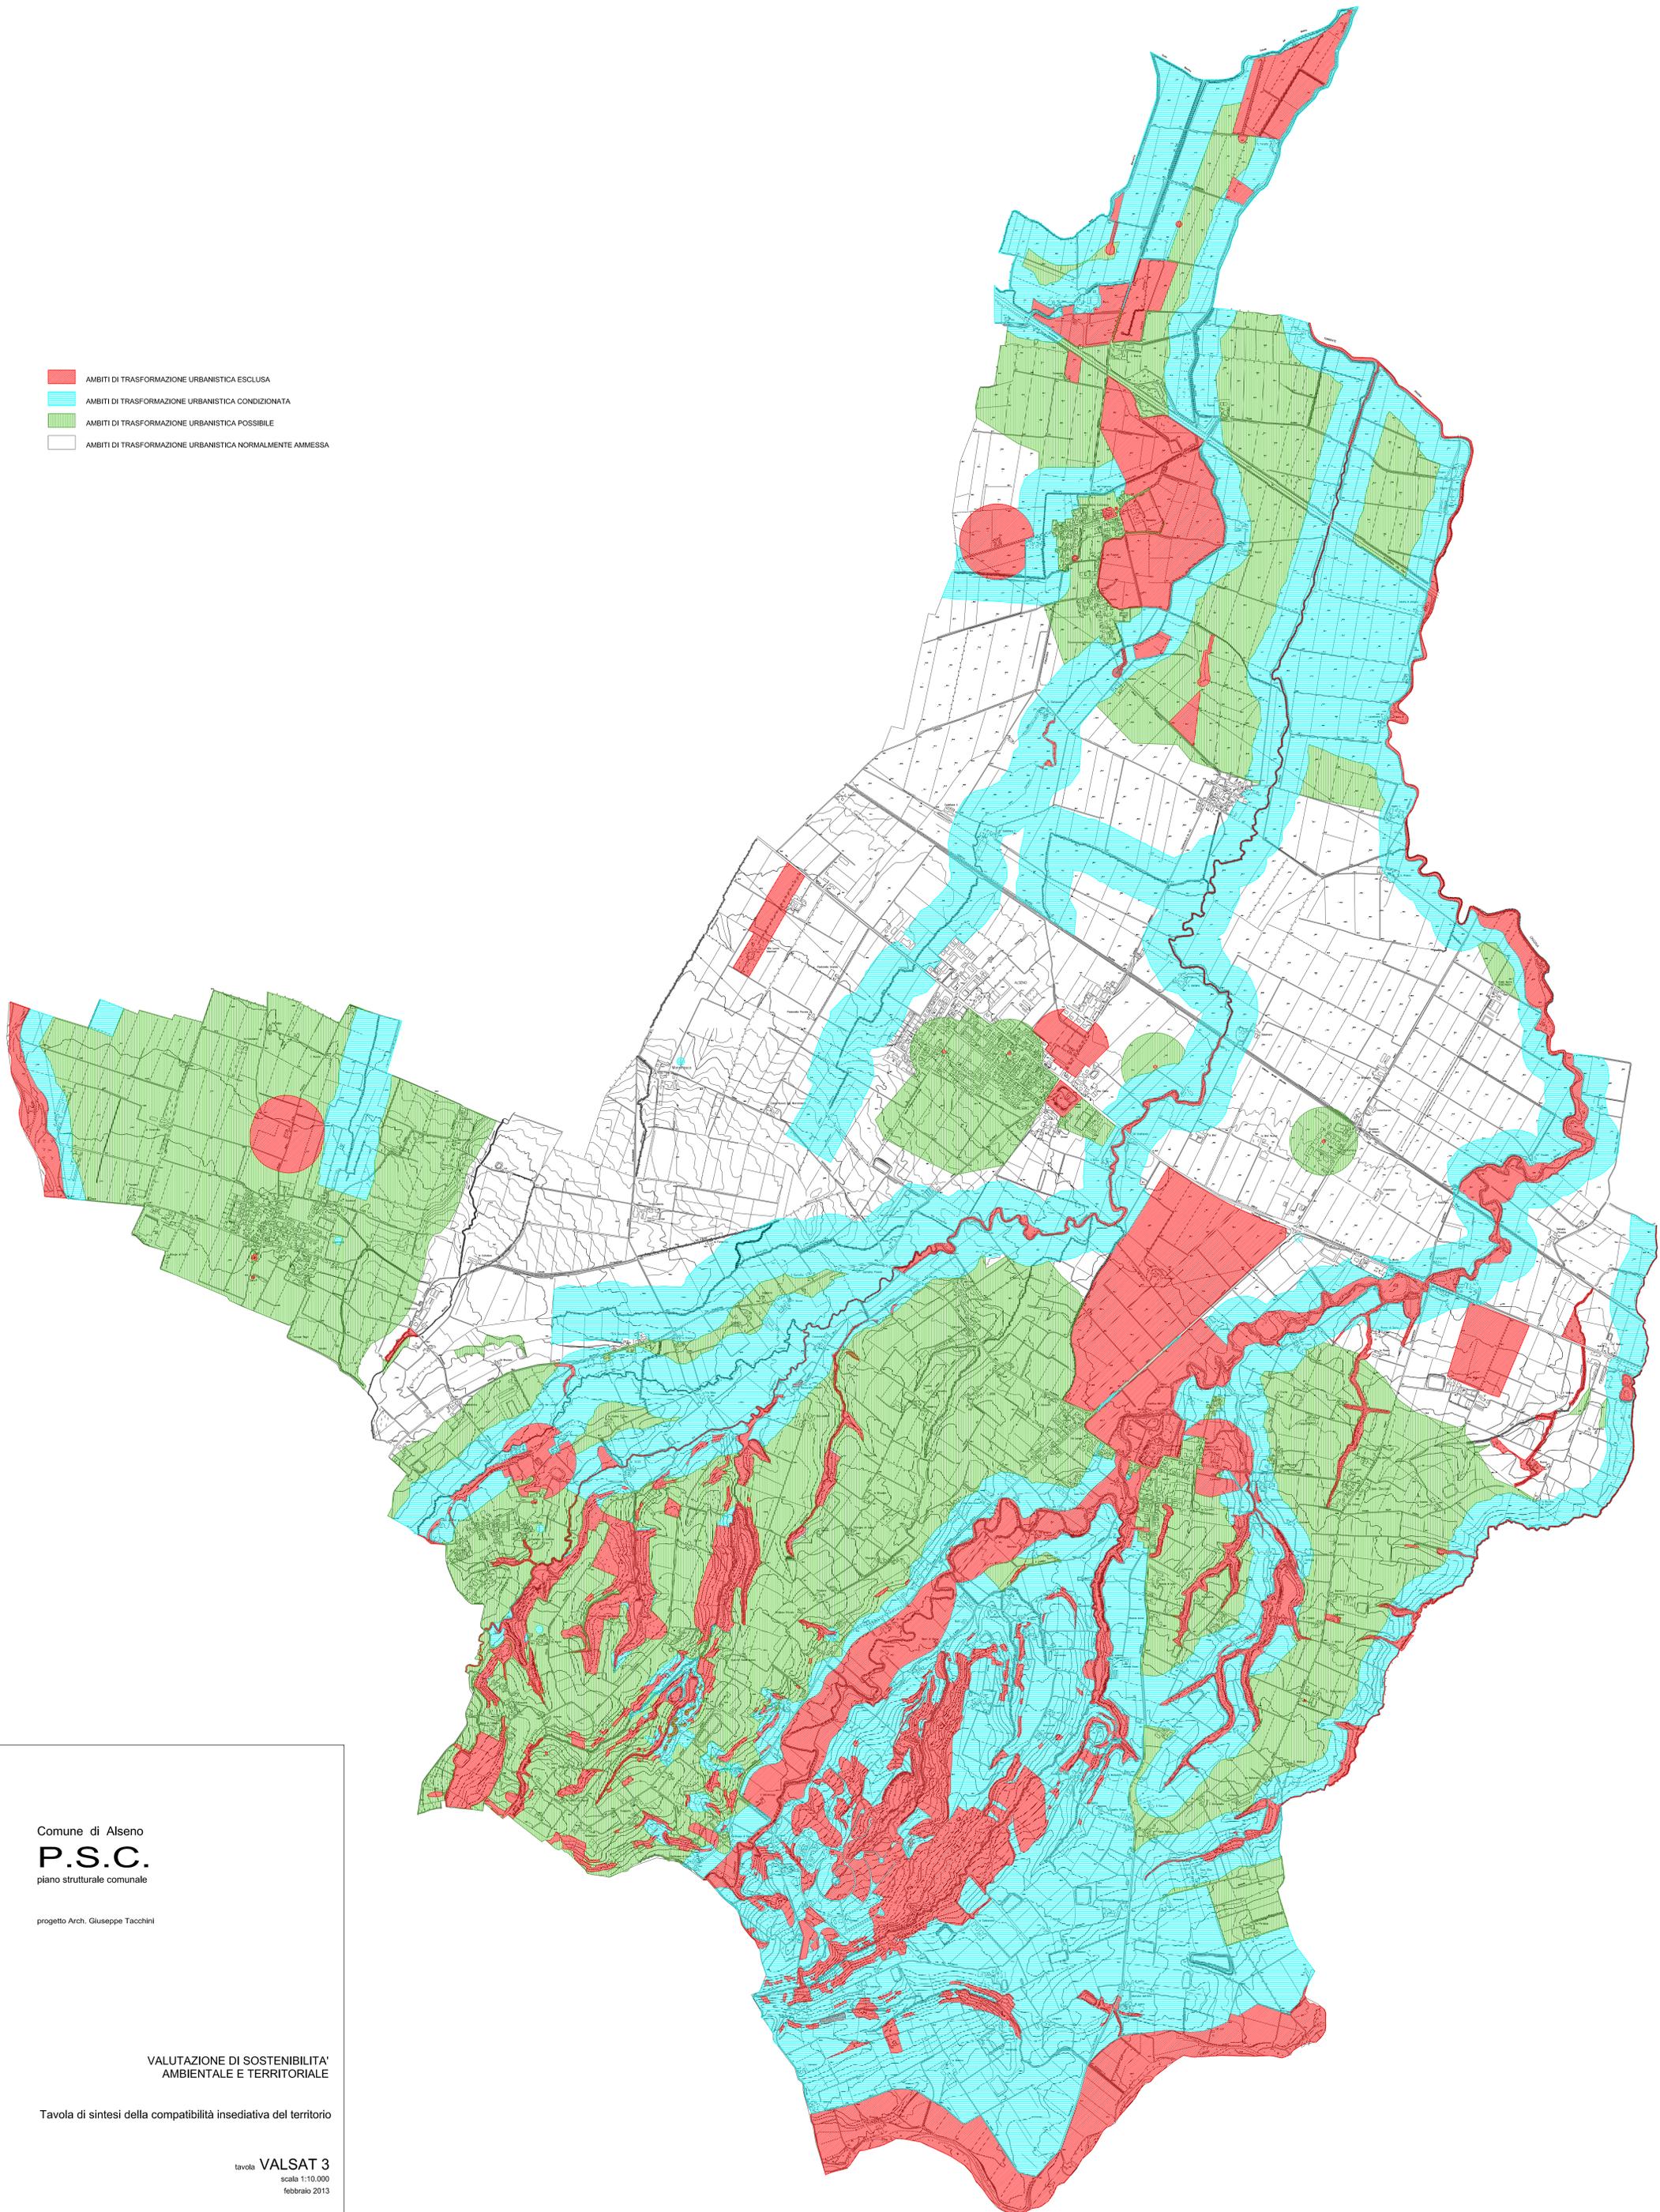

Comune di Alseno  
**P.S.C.**  
piano strutturale comunale

progetto Arch. Giuseppe Tacchini

VALUTAZIONE DI SOSTENIBILITA'  
AMBIENTALE E TERRITORIALE

Tavola di sintesi della compatibilità insediativa del territorio

tavola **VALSAT 3**  
scala 1:10.000  
febbraio 2013