PIANO TERRA

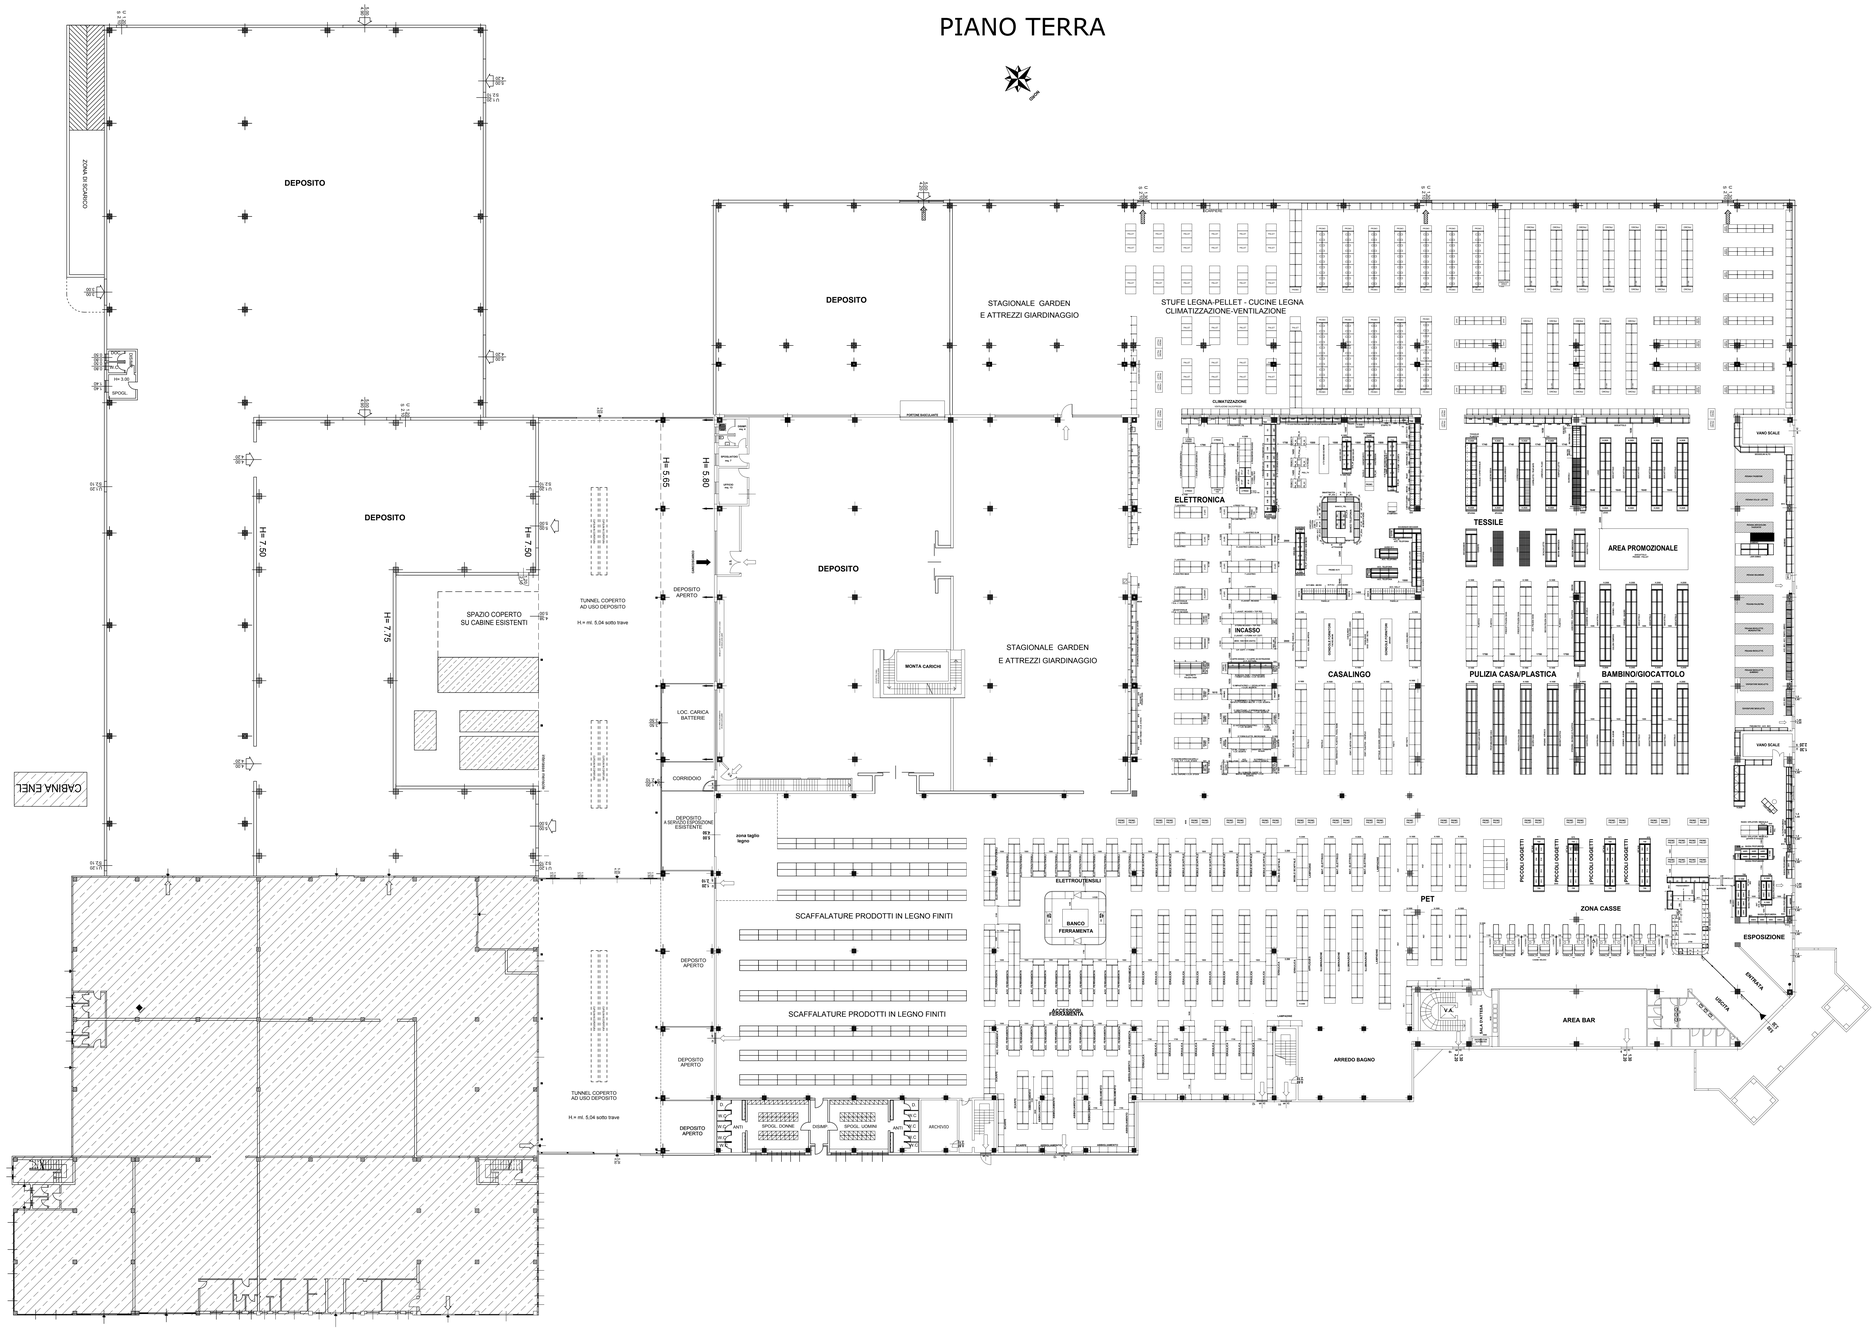

STUDIO DI PROGETTAZIONE
Dott. Arch. PAOLO PILOTTI
B.go Castellazzo, 7 - 43009 Salsomaggiore Terme (PR) - tel.+ fax 0524-572612
em@il: pilotti.paolo@virgilio.it

STUDIO TECNICO
VISCONTI LUIGI - Geometra
Via Carducci, 92 - 29010 Alseno - tel.+ fax 0523-945256
em@il: geom.visconti47@gmail.com

TITOLO DELL'INCARICO:
ELABORATI GRAFICI RELATIVI ALL'AMPLIAMENTO DI FABBRICATO COMMERCIALE POSTO IN ALSENO, VIA EMILIA EST 1388

CONTENUTO DELL'ELABORATO: LAYOUT INTERNO	TAVOLA N. 3e	AGGIORNAMENTI:
STATO: - STATO FINALE -		
COMMITTENTE: ROSSETTI MARKET S.R.L.	SCALA: 1:200	DATA: DICEMBRE 2022

IL PRESENTE ELABORATO E' TUTELATO DALLE LEGGI SUL DIRITTO D'AUTORE
E' FATTO DIVIETO A CHIUNQUE DI RIPRODURLO ANCHE IN PARTE SE NON PER FINI AUTORIZZATI