PROSPETTO MURO IN TERRA RINFORZATA LATO SINISTRA IDRAULICA TORR. ONGINA
scala 1:500

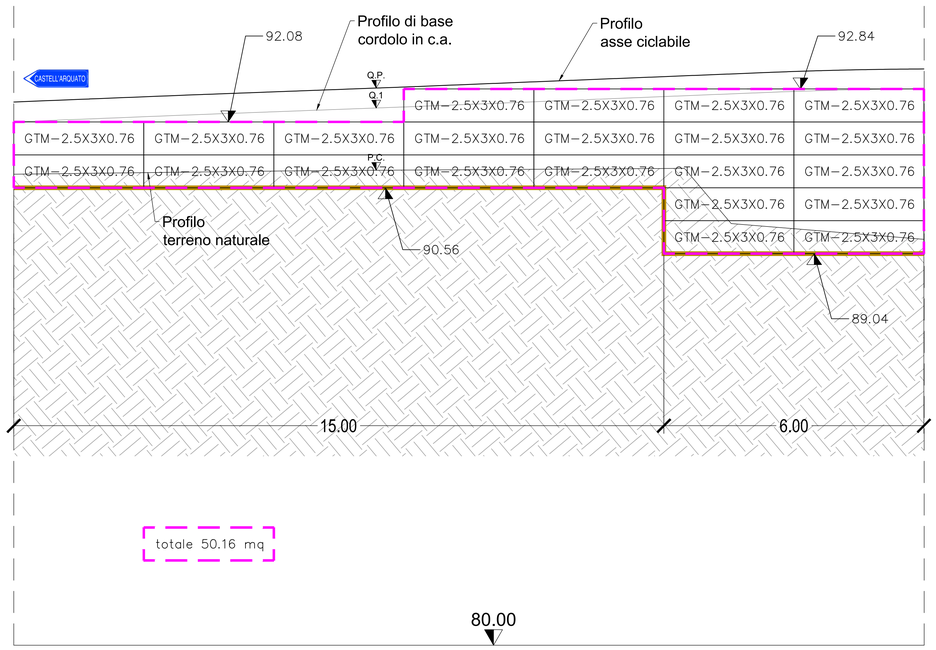

SEZIONE TIPO
CON TERRA RINFORZATA

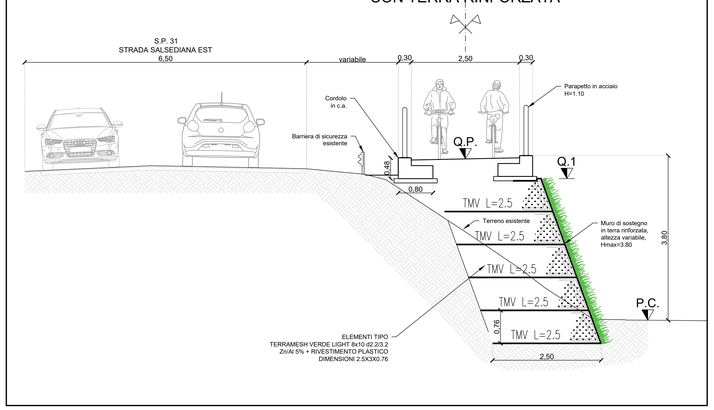

PROSPETTO MURO IN TERRA RINFORZATA LATO DESTRA IDRAULICA TORR. ONGINA
scala 1:500

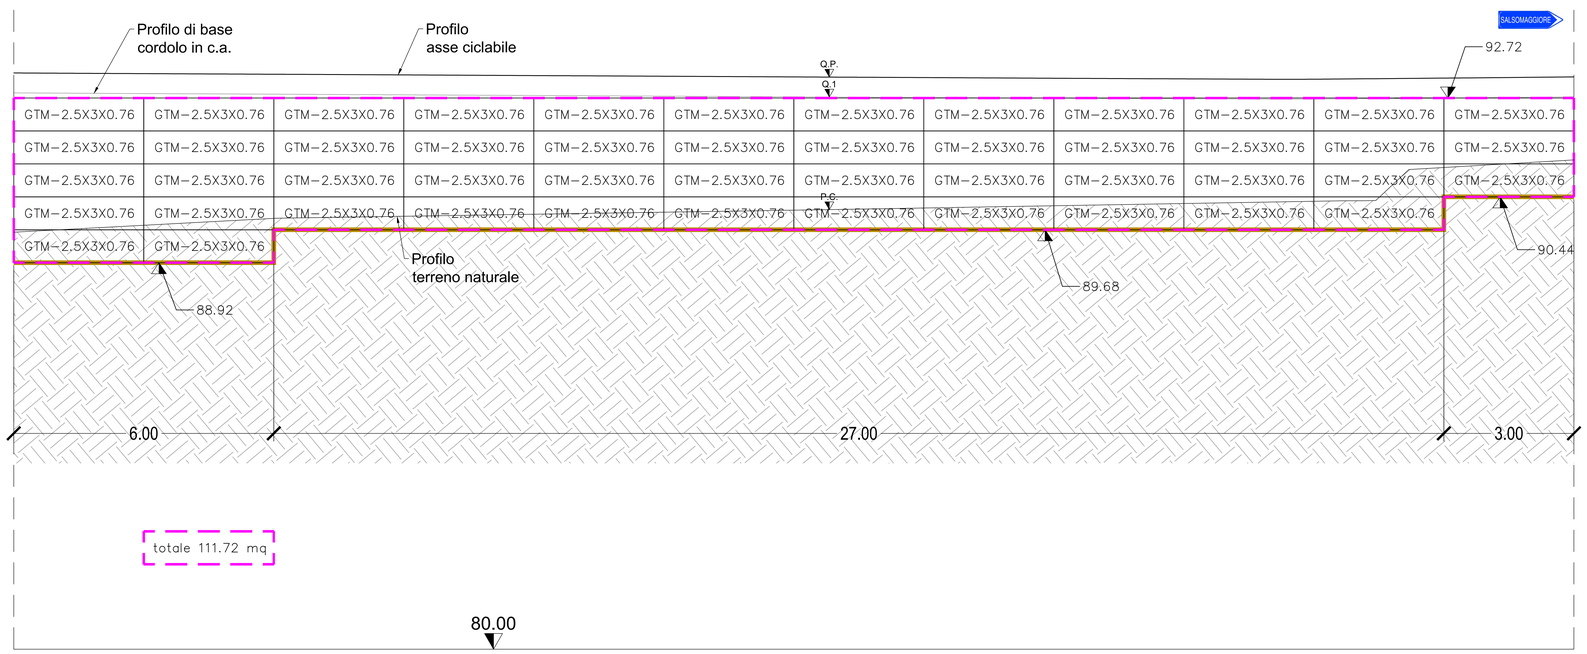

PROVINCIA DI PIACENZA
COMUNE DI ALSENO

LAVORI DI MESSA IN SICUREZZA DI PEDONI E CICLISTI LUNGO LE STRADE PROVINCIALI S.P. N°54 DI CHIARAVALLE E S.P. N°31 SALSEDIANA MEDIANTE LA REALIZZAZIONE DI PERCORSI PEDOCICLABILI NEI CENTRI ABITATI DELLE FRAZIONI DI CASTELNUOVO FOGLIANI E CHIARAVALLE DELLA COLOMBA.
FINANZIATO IN PARTE DALL'UNIONE EUROPEA "NEXT GENERATION EU,
M2: RIVOLUZIONE VERDE E TRANSIZIONE ECOLOGICA,
C4: TUTELA DEL TERRITORIO E DELLA RISORSA IDRICA,
I2.2.: INTERVENTI PER LA RESILIENZA, LA VALORIZZAZIONE DEL TERRITORIO E L'EFFICIENZA ENERGETICA"
CUP E91B18000160006

PROGETTO ESECUTIVO

G.T. ENGINEERING S.r.l.
Via A.Ponchielli, 2 - 43011 Busseto (PR)
TEL. +39 0524 930103
E-Mail: gte@gteng.it - PEC: gte@pec.gteng.it
www.gteng.it

IL PROGETTISTA
DOTT. ING. LUCA TESTA

LAVORO
PERCORSO CICLOPEDONALE A CASTELNUOVO FOGLIANI

Finanziato dall'Unione europea
NextGenerationEU

TAVOLA
MURI IN TERRA RINFORZATA
SEZIONI E PROSPETTI

SCALA 1:50
TAVOLA N. B.14

COMMESSA N. 2113ALS
FILE
LAYOUT

SISTEMA QUALITA' AZIENDALE CERTIFICATO UNI EN ISO 9001
DNV GL Business Assurance
Certificato n° 22597-2021-AQ-ROU-SINCERT

REV.	DATA	DESCRIZIONE	REDATTO	CONTROLLATO
1	gennaio 2023	REVISIONE	GTE	TESTA
0	ottobre 2021	EMISSIONE	GTE	TESTA