# COMUNE DI ALSENO

PROVINCIA DI PIACENZA

***"Messa in sicurezza di pedoni e ciclisti lungo le strade comunali Molinazzo e Cortina all'interno delle frazioni di Lusurasco e Cortina, compresa la manutenzione straordinaria della pavimentazione stradale".***

PROGETTO DEFINITIVO - ESECUTIVO

CORTINA - STRADA CORTINA

PLANIMETRIA INDIVIDUAZIONE TRATTI

**Proprieta':** COMUNE DI ALSENO
Piazza XXV Aprile, 1 29010 Alseno (PC)

| Tavola n.: | | Scala: |
|---|---|---|
| 2.2d | PLANIMETRIA | 1:200 |

**Data:** NOVEMBRE 2022

## STATO DI FATTO

TRATTO D - E


**Studio tecnico**
**BERTARELLI geometra MARCO**
**Via Don Bruschi, n° 15**
**29010 Pontenure (PC)**
**Cell.: 329.7490751**
**E-mail: marcobertarelli.mb@gmail.com**



A norma di legge il presente disegno non potrà essere riprodotto ne consegnato a terzi ne utilizzato per scopi diversi da quello di destinazione senza l'autorizzazione del tecnico di cui sopra che ne detiene la proprietà.


## TRATTO D - E
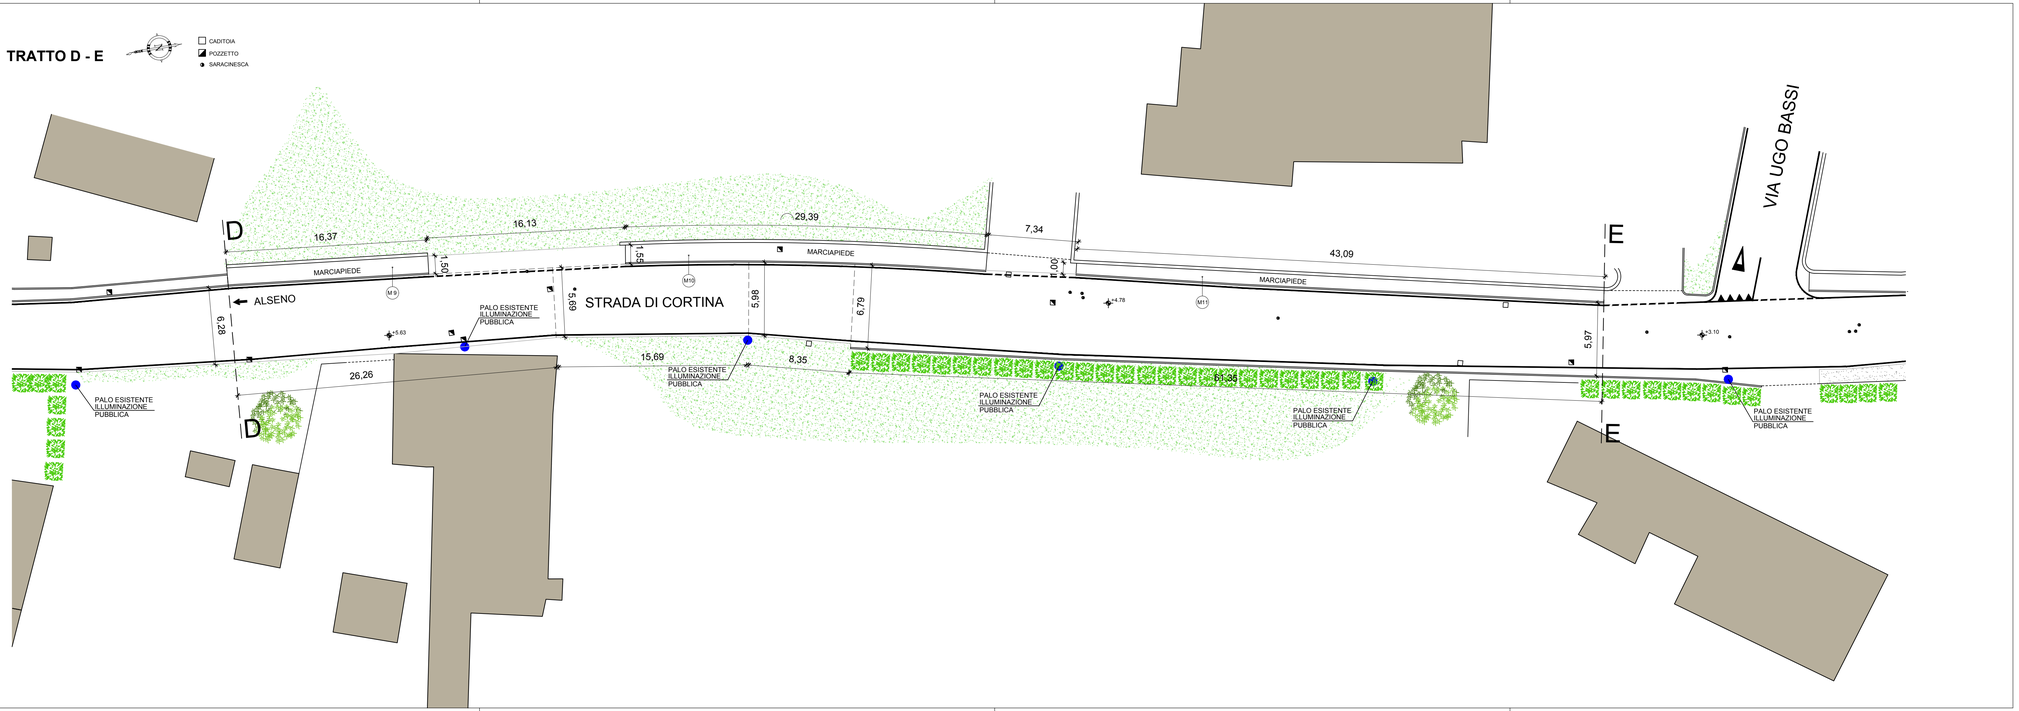
CADITOIA
POZZETTO
SARACINESCA