



tav. PSC4
 Ambiti urbani consolidati
 Sistema dei servizi consolidati (Art. 9 punto 2)

PSC4 - Tavola 4 - Aspetti strutturanti

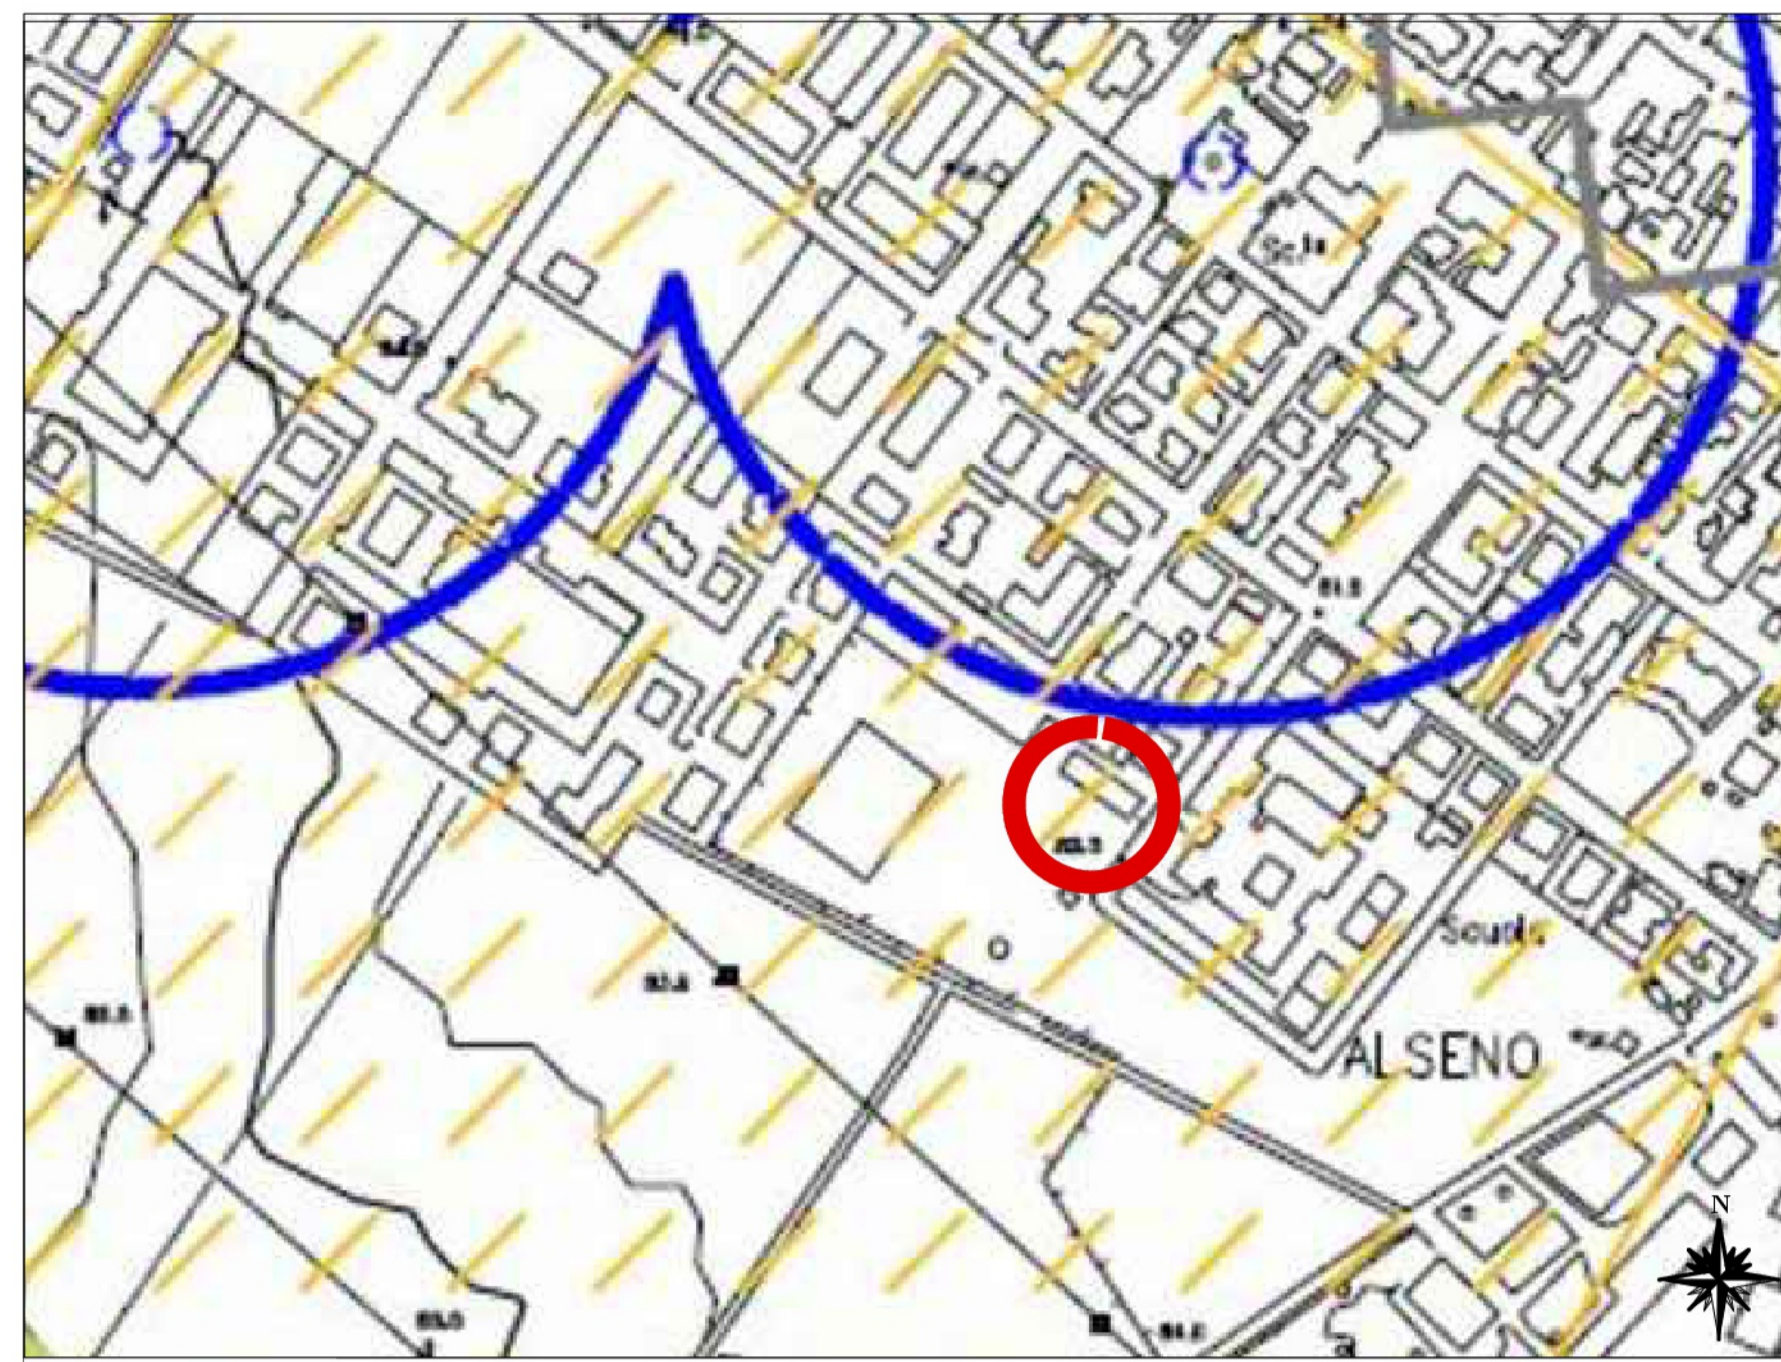


tav. PSC7
 AMBITI POTENZIALMENTE INTERESSATI DA RISCHI DI ESONDAZIONE
 Zone a difficile deflusso delle acque superficiali (Art. 30 punto 1)


PSC7 - Tav. 7 - Tutele Ambientali

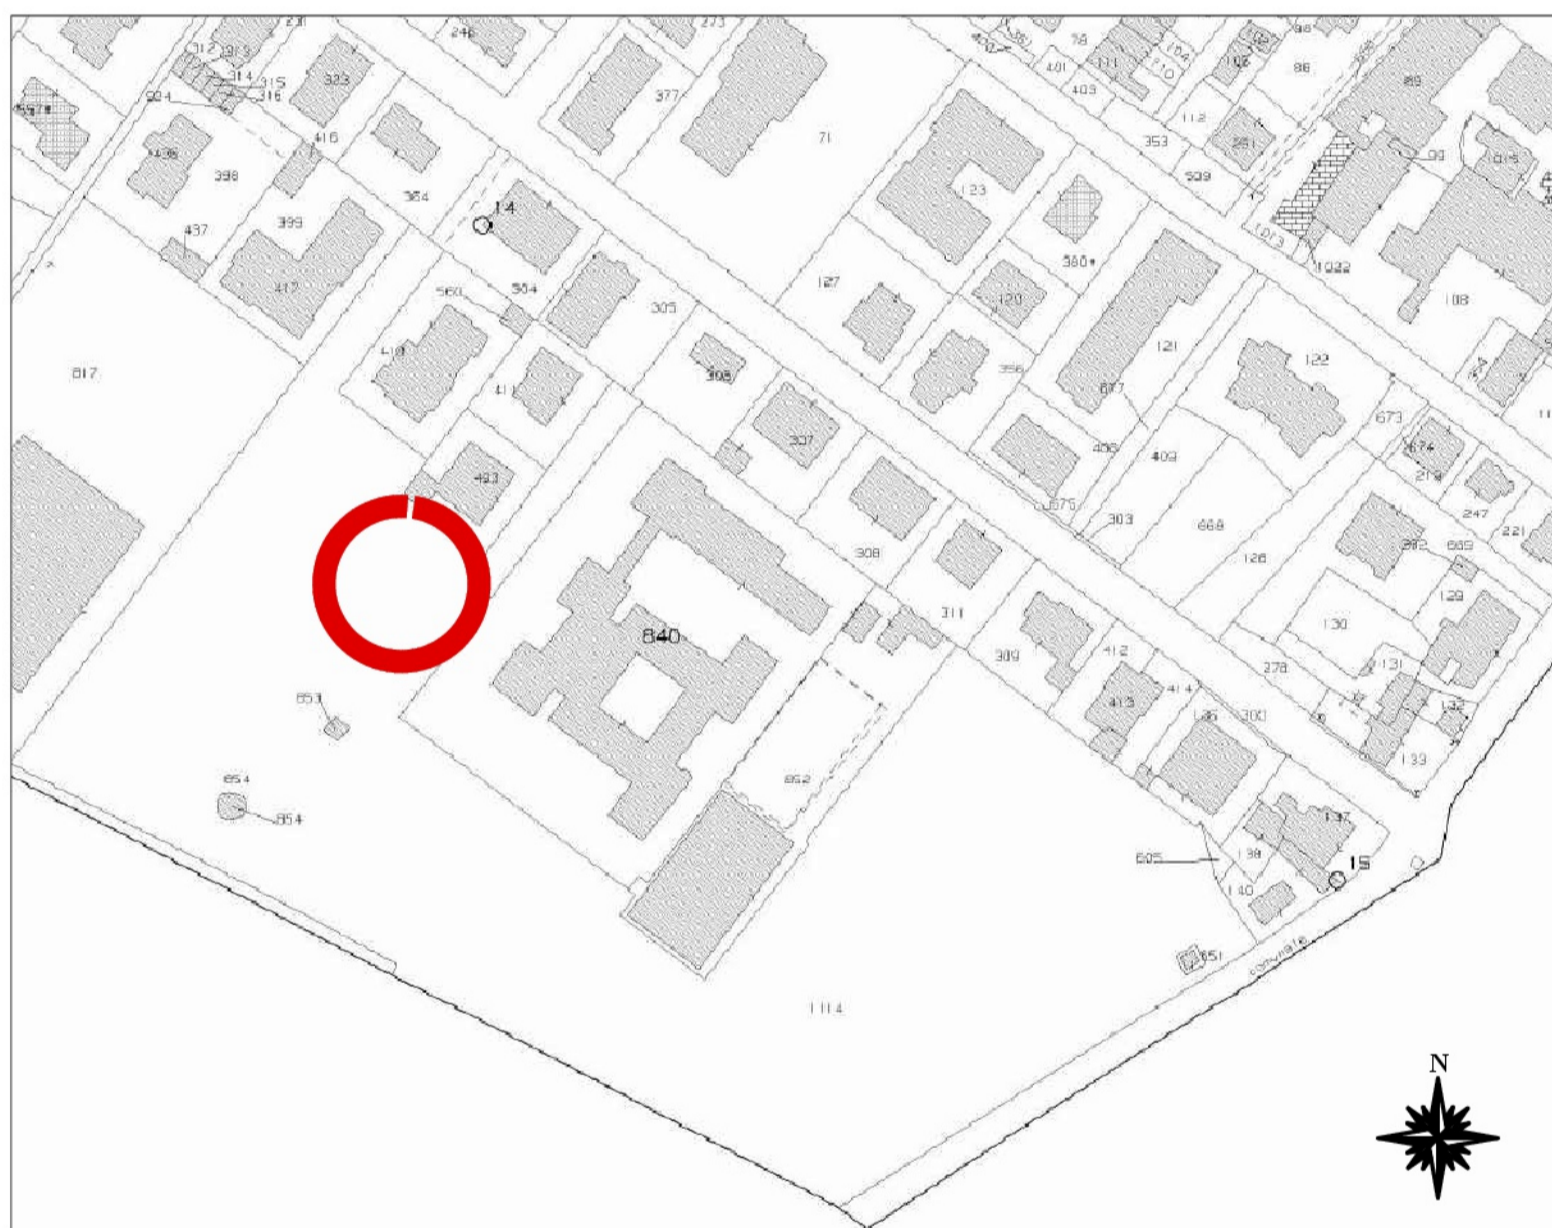

ESTRATTO DI MAPPA - foglio 13 - particella 855

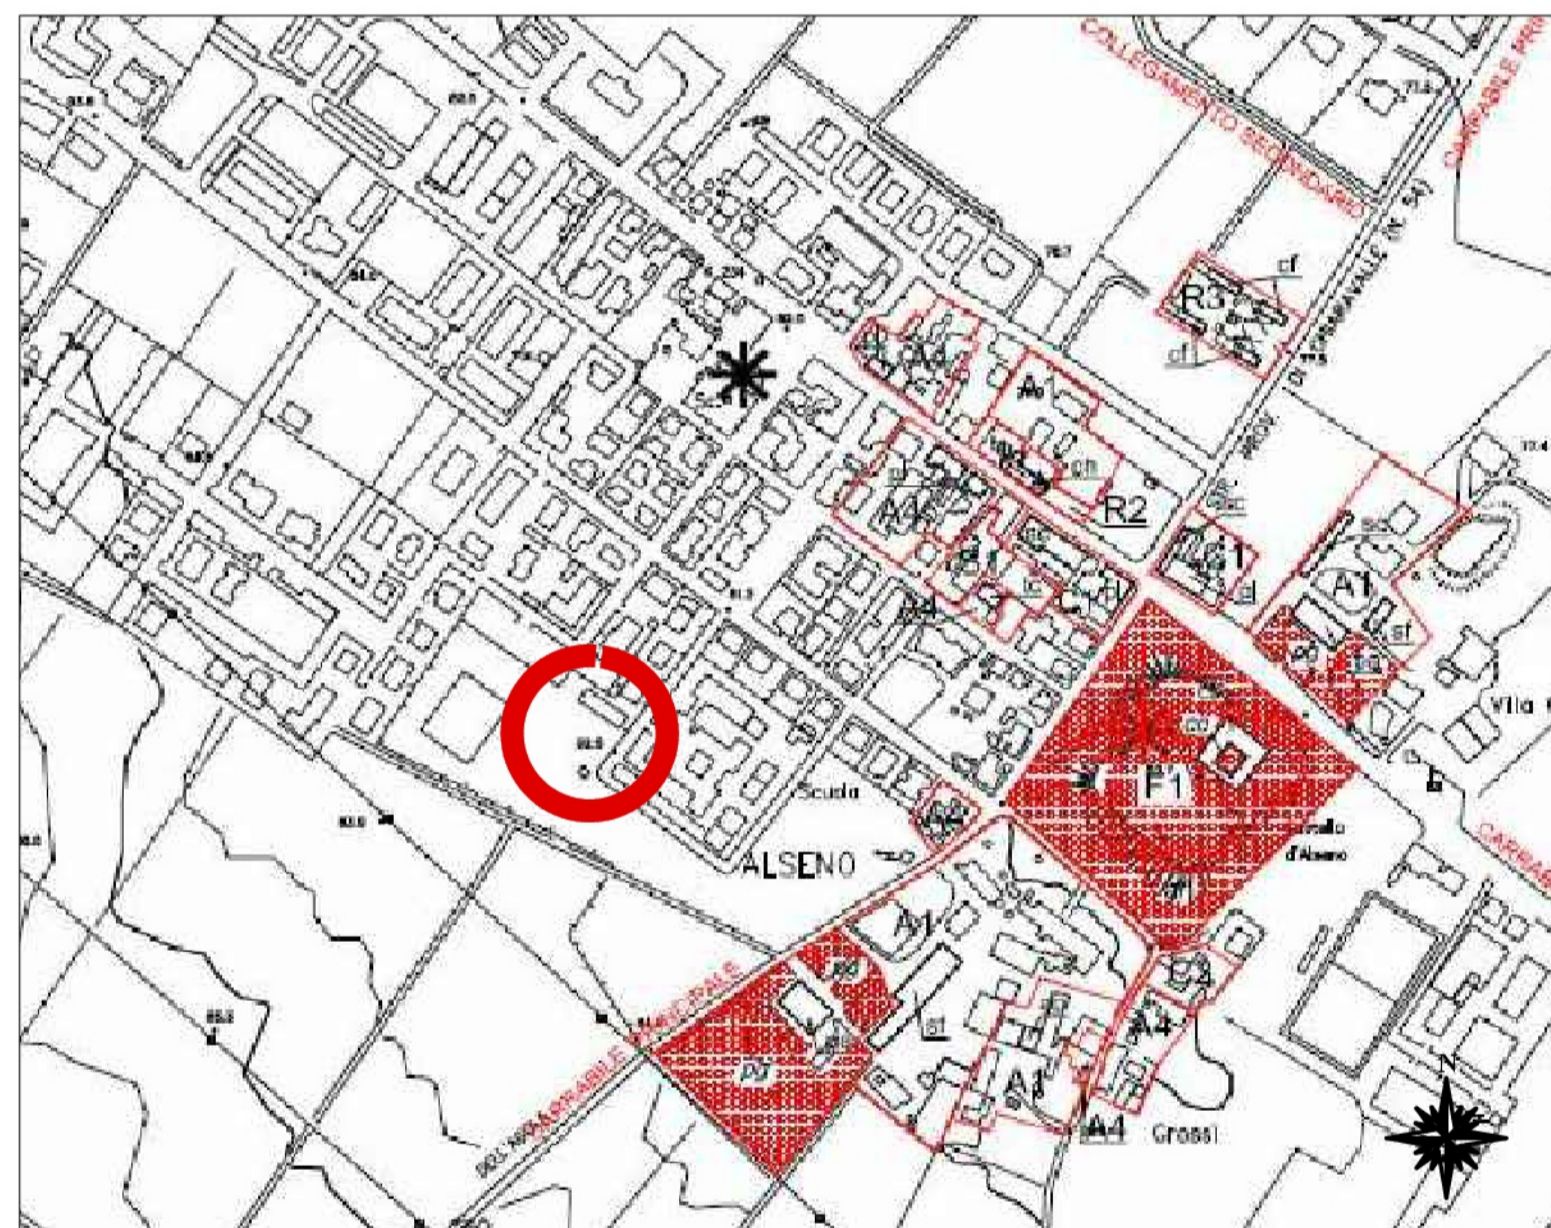


PSC8 - Tav. 8.3 - Tutele storico-culturali

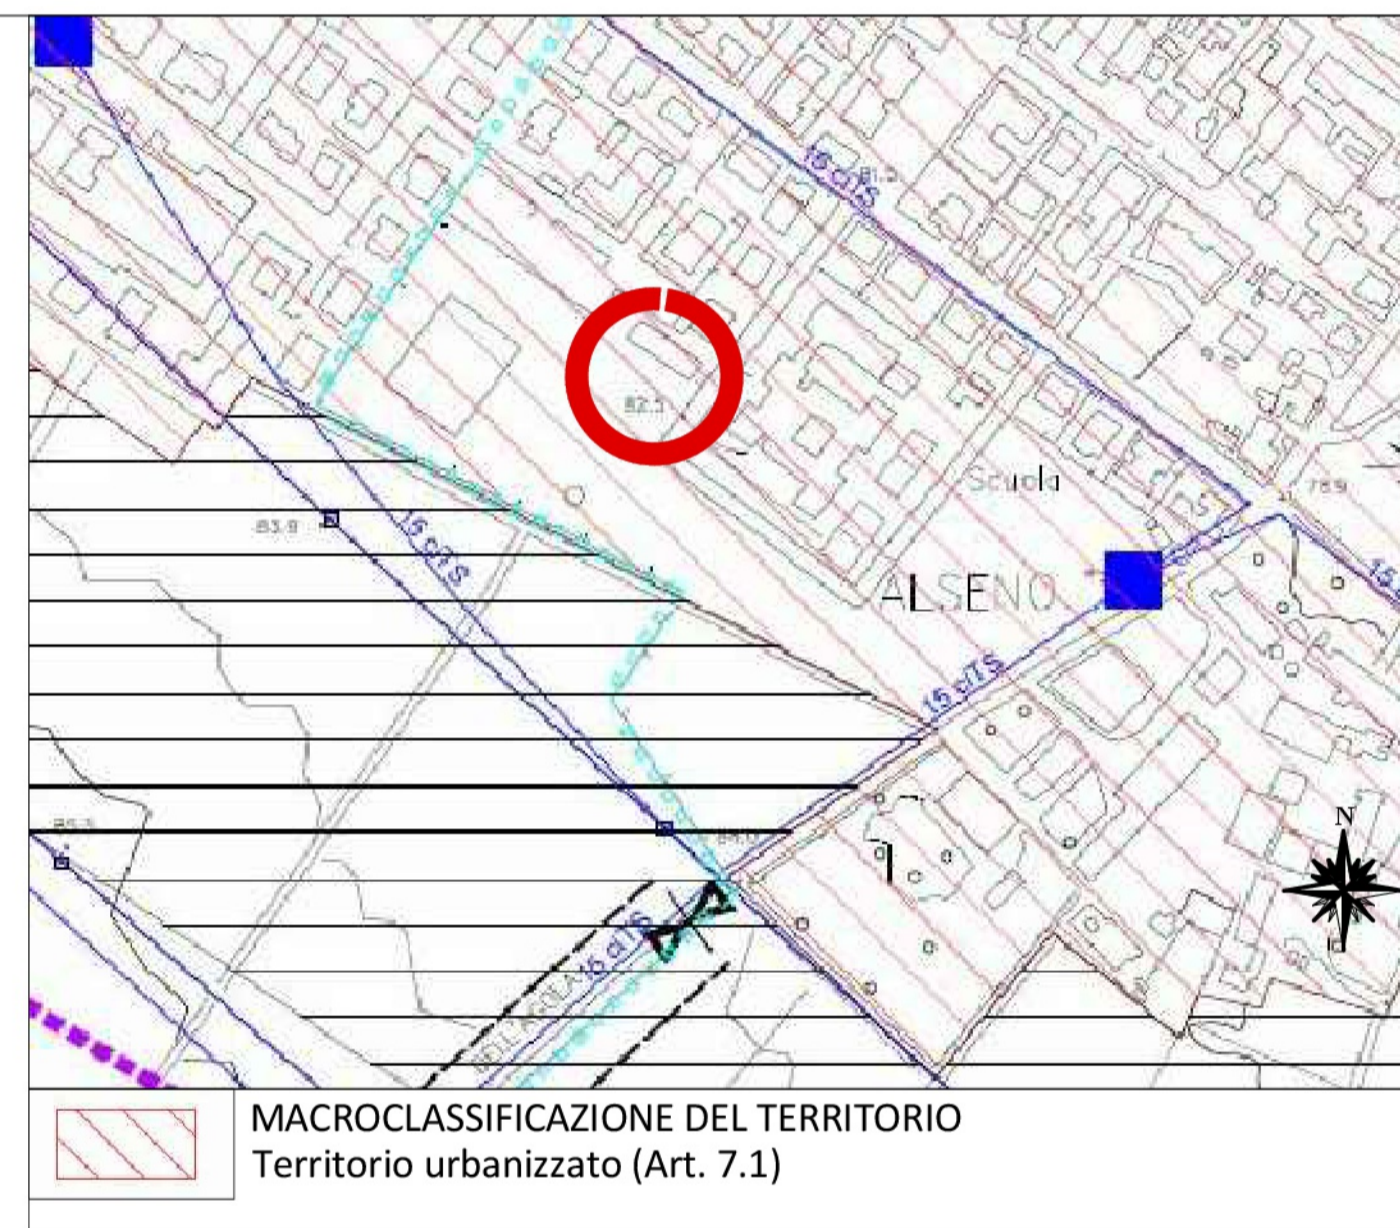

PSC5 - Tav. 5.3 - Macroclassificazione territorio



ORTOFOTO

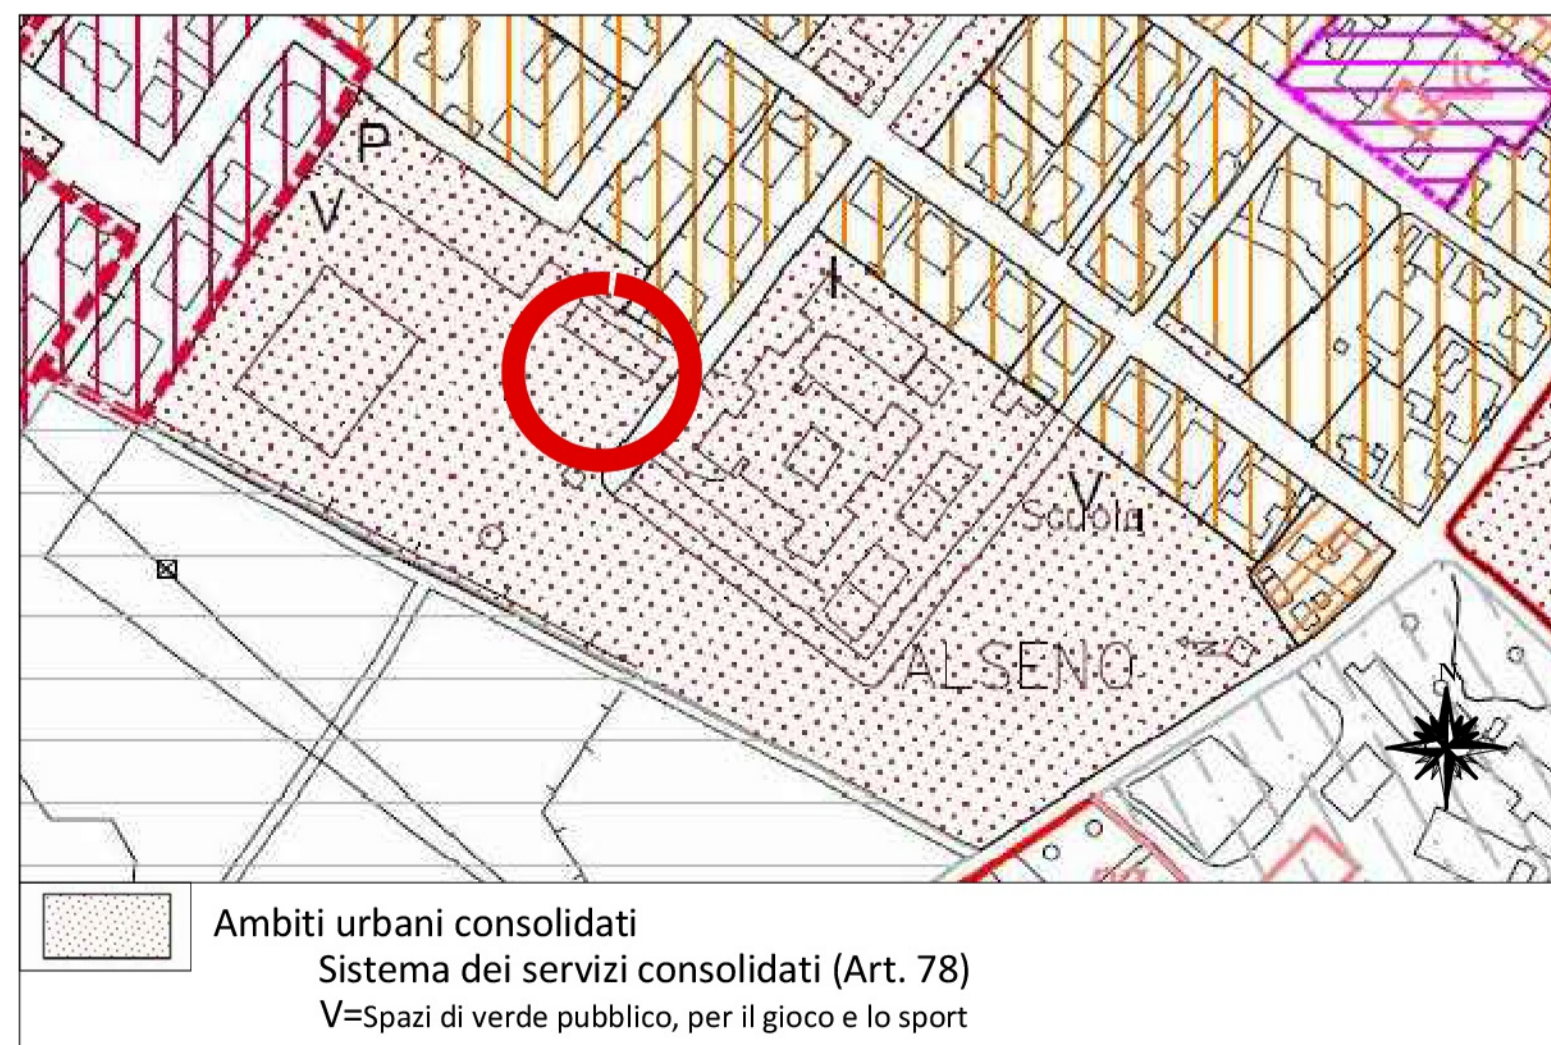

RUE - Tavola 4.3

Finanziato dall'Unione Europea Next Generation EU

COMUNE DI ALSENSO
 Provincia di Piacenza

PIANO NAZIONALE DI RIPRESA E RESILIENZA - PNRR
 Finanziato dall'Unione Europea Next Generation EU
MISSIONE 4: ISTRUZIONE E RICERCA
 Componente 1 - Potenziamento dell'offerta dei servizi di istruzione: dagli asili nido all'università
 Investimento 1.2 "Piano di estensione del tempo pieno e mense"

PROGETTO DEFINITIVO-ESECUTIVO
REALIZZAZIONE NUOVA MENSA
SCUOLA SECONDARIA ALSENSO
 Via Dante Alighieri 1 - ALSENO
 CUP E95E22000450001
 (ISTITUTO COMPRENSIVO CASTELL'ARQUATO)

Il progettista

Dot. Ing. Bonati Silvio

Il Responsabile Unico del Procedimento:

ing. Mario Provenzano
 COMUNE DI ALSENO
 Piazza XX Aprile, 1 - 29010 Alseno - Italy
 Riferimenti utili per contatti:
 lavori-pubblici@comune.alseno.pc.it
 comune.alseno@sintranet.legalmail.it
 tel. 0523/945510-0523/915523

OGGETTO **E - ELABORATI ARCHITETTONICI**

TITOLO **PLANIMETRIA STRUMENTI DI PIANIFICAZIONE TERRITORIALE E VINCOLISTICI**

ELABORATO N° **E.2**

SCALA

DATA **03.06.2023**

Rev.	Data	Descrizione	Redatto	Verificato	Approvato
rev. 0	03.06.2023	emissione	Valenti	Bonati	Bonati
rev. 1					
rev. 2					
rev. 3					
rev. 4					

Il presente elaborato è tutelato dalle leggi sul diritto d'autore. E' fatto divieto a chiunque di riprodurlo anche in parte se non per fini autorizzati.