# COMUNE DI ALSENO

PROVINCIA DI PIACENZA

*"Messa in sicurezza di pedoni e ciclisti lungo le strade comunali Molinazzo e Cortina all'interno delle frazioni di Lusurasco e Cortina, compresa la manutenzione straordinaria della pavimentazione stradale".*

PROGETTO DEFINITIVO - ESECUTIVO

LUSURASCO - STRADA MOLINAZZO

PLANIMETRIA INDIVIDUAZIONE TRATTI

**Proprieta':** COMUNE DI ALSENO
Piazza XXV Aprile, 1 29010 Alseno (PC)

**Tavola n.:** 1.3c

**PLANIMETRIA**

**Scala:** 1:200

**Data:** NOVEMBRE 2022

## STATO DI PROGETTO

TRATTO C - D


**Studio tecnico**
**BERTARELLI geometra MARCO**
**Via Don Bruschi, n° 15**
**29010 Pontenure (PC)**
**Cell.: 329.7490751**
**E-mail: marcobertarelli.mb@gmail.com**



A norma di legge il presente disegno non potrà essere riprodotto ne consegnato a terzi ne utilizzato per scopi diversi da quello di destinazione senza l'autorizzazione del tecnico di cui sopra che ne detiene la proprietà


TRATTO C - D

RIFACIMENTO MANTO STRADALE (vedi art. 39.8 Capitolate Speciale di Appalto)
RIFACIMENTO CORDOLI E TAPPETINO (vedi art. 39.7 e 39.8 Capitolate Speciale di Appalto)
CADITOIA
POZZETTO
SARACINESCA

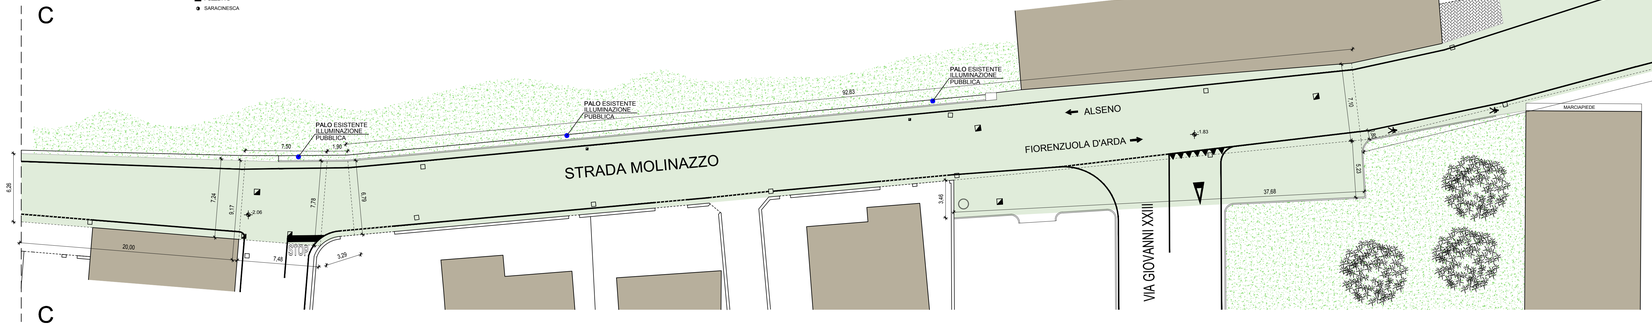

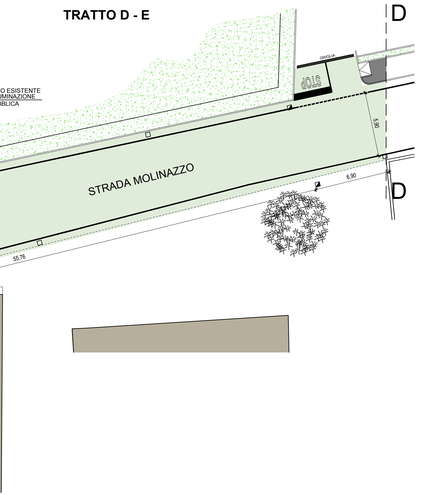
TRATTO D - E