COMUNE DI ALSENO

PROVINCIA DI PIACENZA

"Messa in sicurezza di pedoni e ciclisti lungo le strade comunali Molinazzo e Cortina all'interno delle frazioni di Lusurasco e Cortina, compresa la manutenzione straordinaria della pavimentazione stradale".

PROGETTO DEFINITIVO - ESECUTIVO

CORTINA - STRADA CORTINA

PLANIMETRIA INDIVIDUAZIONE TRATTI

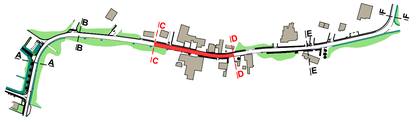

Proprieta': COMUNE DI ALSENO
Piazza XXV Aprile, 1 29010 Alseno (PC)

Tavola n.:		Scala:
2.3c	**PLANIMETRIA**	**1:200**

Data: NOVEMBRE 2022

STATO DI PROGETTO

TRATTO C - D

Studio tecnico
BERTARELLI geometra MARCO
Via Don Bruschi, n° 15
29010 Pontenure (PC)
Cell.: 329.7490751
E-mail: marcobertarelli.mb@gmail.com

A norma di legge il presente disegno non potrà essere riprodotto ne consegnato a terzi ne utilizzato per scopi diversi da quello di destinazione senza l'autorizzazione del tecnico di cui sopra che ne detiene la proprietà.

TRATTO C - D

CADITOIA
POZZETTO
SARACINESCA
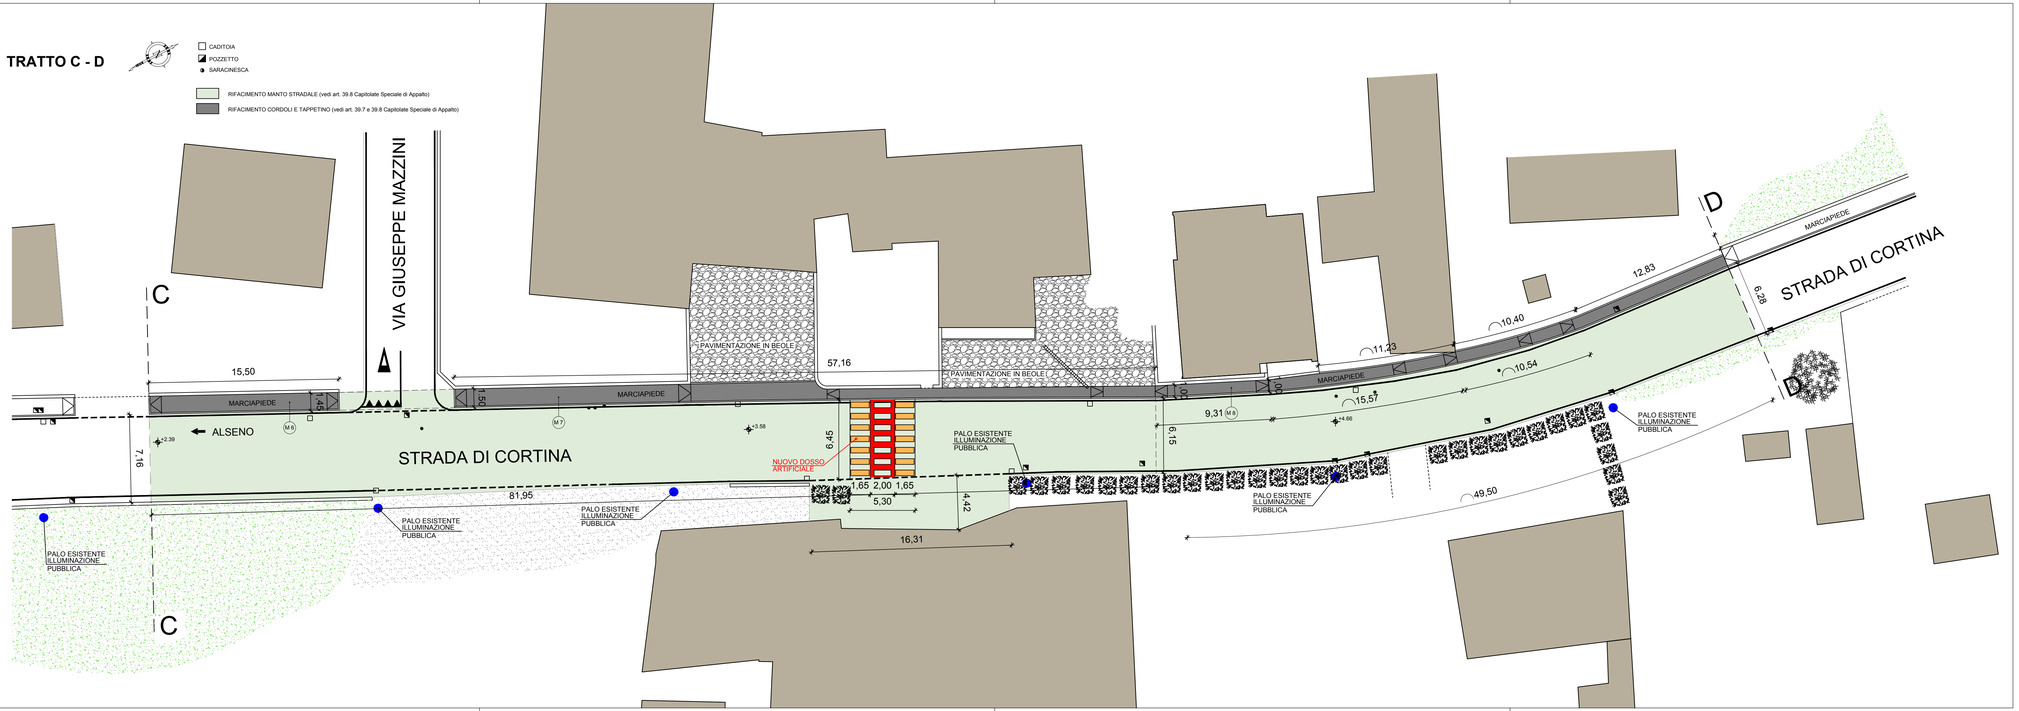
RIFACIMENTO MANTO STRADALE (vedi art. 39.8 Capitolate Speciale di Appalto)
RIFACIMENTO CORDOLI E TAPPETINO (vedi art. 39.7 e 39.8 Capitolate Speciale di Appalto)