

LAVORO A CURA DI

Geode srl Via Martinella 50/C 43100 Parma Tel/fax 0521257057 e-mail:geologia@geodeonline.it




Dott. Geol. Giancarlo Bonini

Dott.ssa Simona Contini





Con la collaborazione di:

Dott. Geol. Fabio Molinari

Distribuzione delle associazioni/consociazioni/complessi di suoli all'interno del territorio comunale

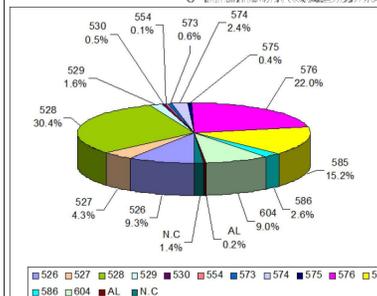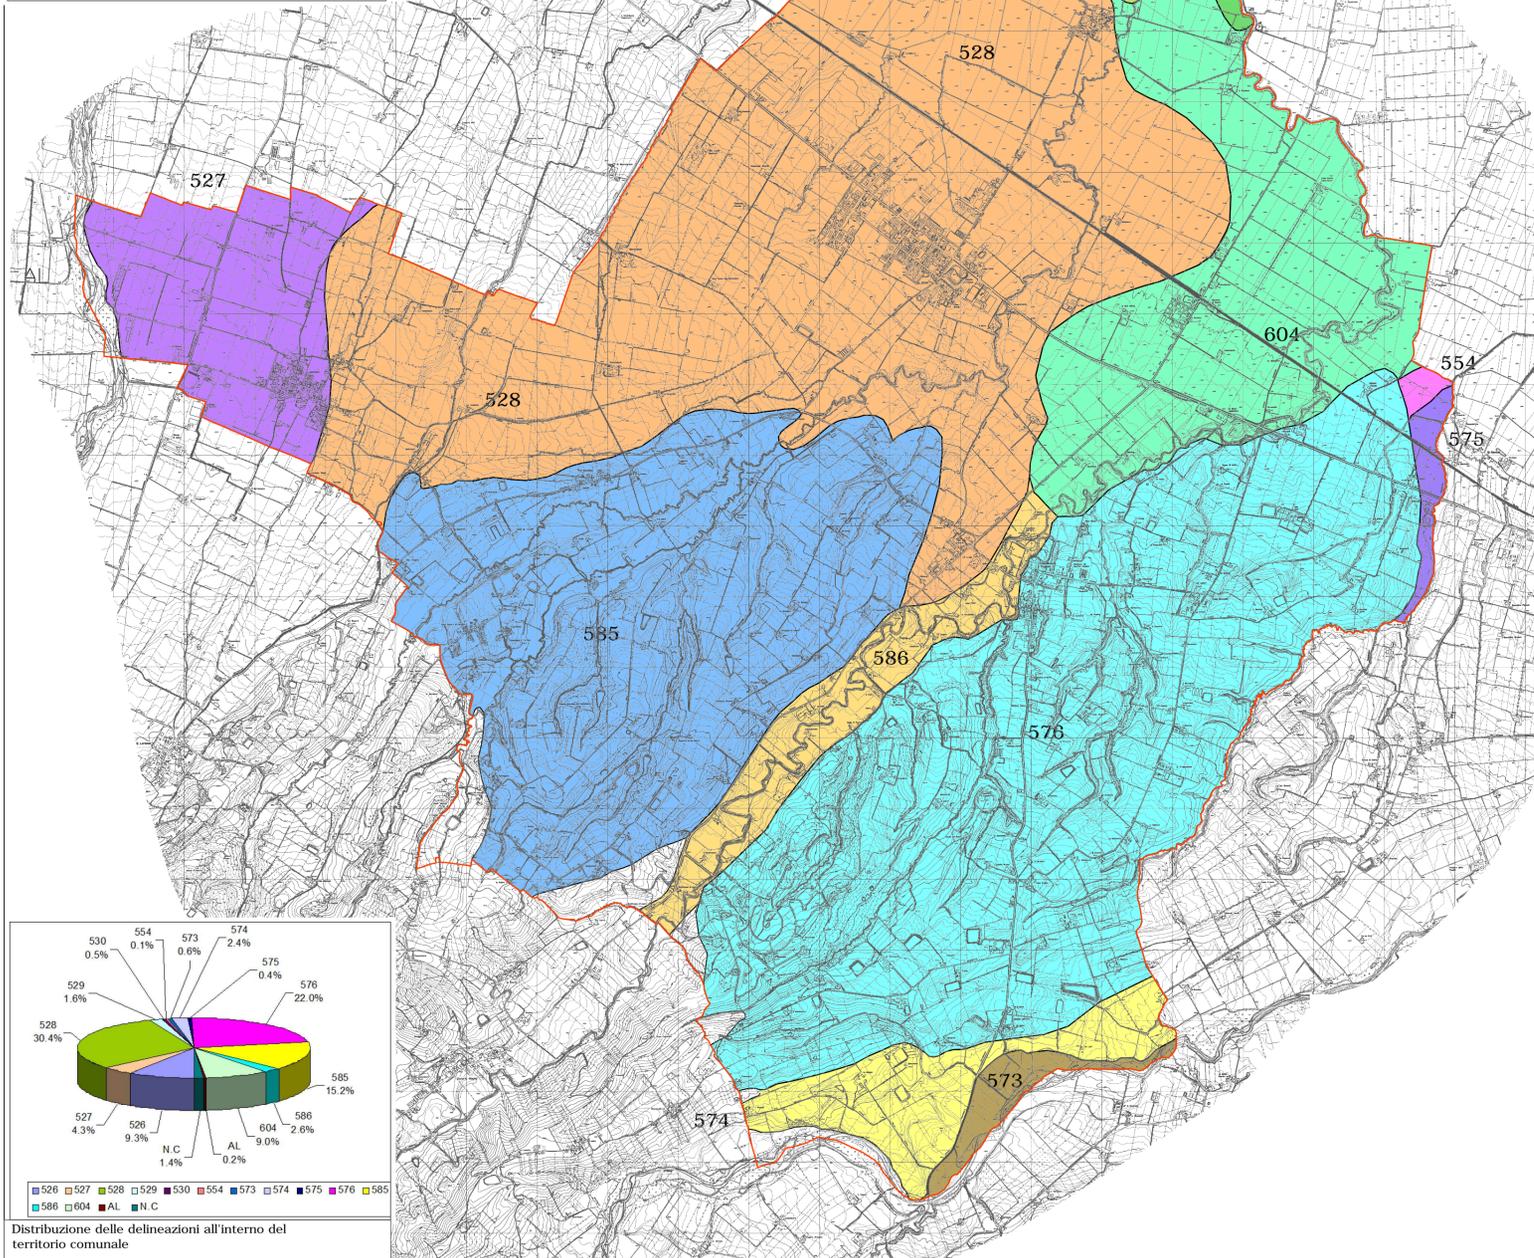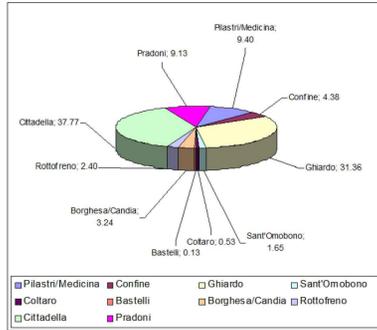

Distribuzione delle delineazioni all'interno del territorio comunale

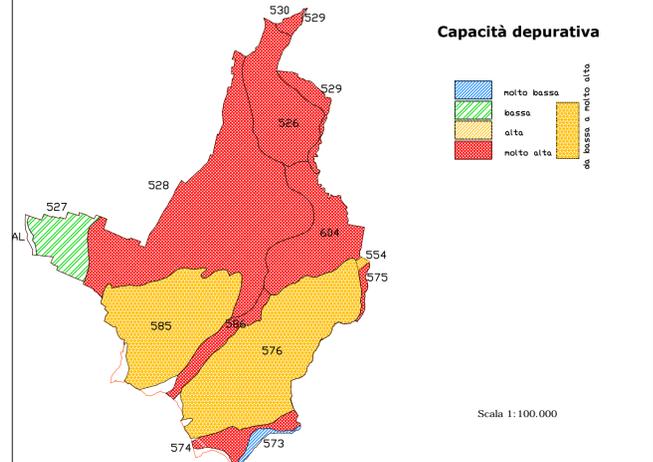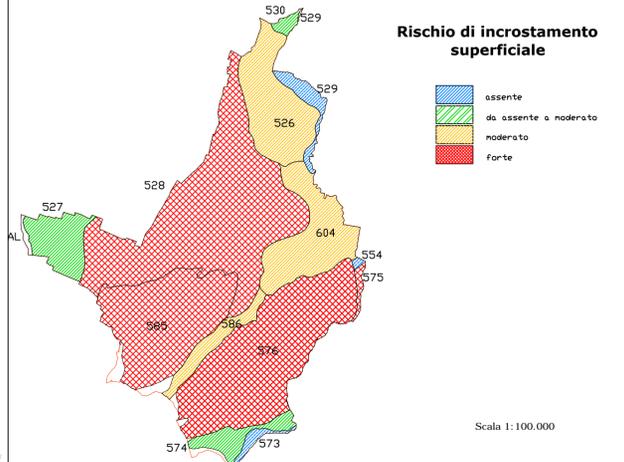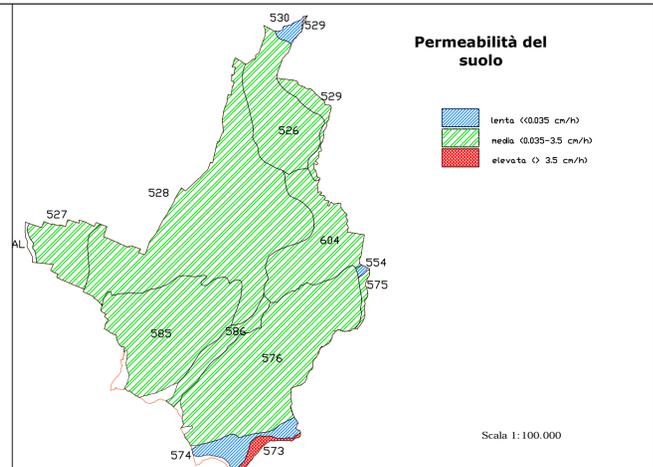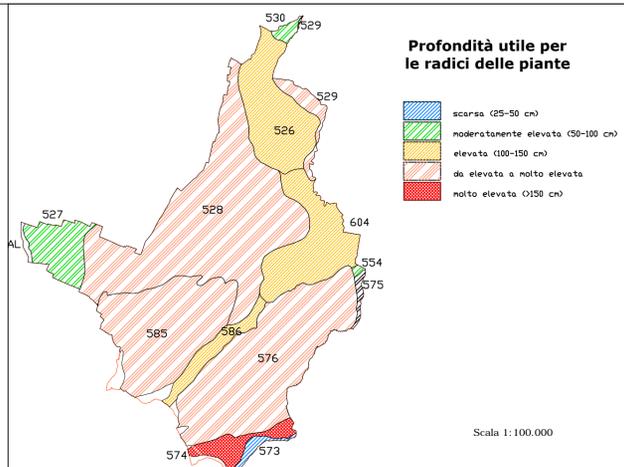

LEGENDA

DELINEAZIONE N°	SUOLI PRESENTI
526	Complesso dei suoli Pilastrini franco argillosi limosi/ Medicina
527	Consociazione dei suoli Confine
528	Consociazione dei suoli Ghiardo franco limosi
529	Consociazione dei suoli Sant'Omobono franco argillosi limosi
530	Consociazione dei suoli Coltaro argillosi limosi
554	Consociazione dei suoli Bastelli argillosi limosi
573	Associazione dei suoli Borghesa - Candia
574	Consociazione dei suoli Rottofreno argilloso limosi
575	Consociazione dei suoli Ghiardo franco limosi
576	Consociazione dei suoli Cittadella franco limosi
585	Consociazione dei suoli Cittadella franco limosi
586	Associazione dei suoli Borghesa - Candia
604	Consociazione dei suoli Pradoni franco argillosi limosi

COMUNE DI ALSENO
PROVINCIA DI PIACENZA
REGIONE EMILIA ROMAGNA

LAVORO: **P.S.C.**

PIANO STRUTTURALE COMUNALE

FASE: **QUADRO CONOSCITIVO E DOCUMENTO PRELIMINARE**

TITOLO: **TAVOLA QC-B14 CARTA DEI SUOLI**

N°COMMESSA	G 0 2 G A 0 2 8
CATEGORIA DI PROGETTAZIONE	GEOLOGIA AMBIENTALE
SERVIZIO	GEOLOGIA
N°TAVOLA	Q C B 1 4
DATA EMISSIONE	3 1 0 7 2 0 0 3
SCALA	1:25.000
FILE	TAV_B14_Suoli.dwg

ESTENSORI: _____ COMMITTENTE: _____

Dott. Geol. **Giancarlo Bonini**
Via Centro, Castelmuro Fogliani Alseno (PC)

geode GEOLOGIA **GEODE s.c.r.l.**
Via Martinella 50/C 43100 PARMA
tel/fax 0521/257057 e-mail:geologia@geodeonline.it

Amministrazione Comunale di **ALSENO**
Piazza XXV Aprile, 1 29010 ALSENO (PC)

1	31-07-2003	EMISSIONE	MOLINARI F.	CONTINI S.	BONINI G.
0	DATA	DESCRIZIONE	REDATTO	CONTROLLATO	AUTORIZZATO
	ADOZIONE	PUBBLICAZIONE	CONTRODEDUZIONE	APPROVAZIONE	