

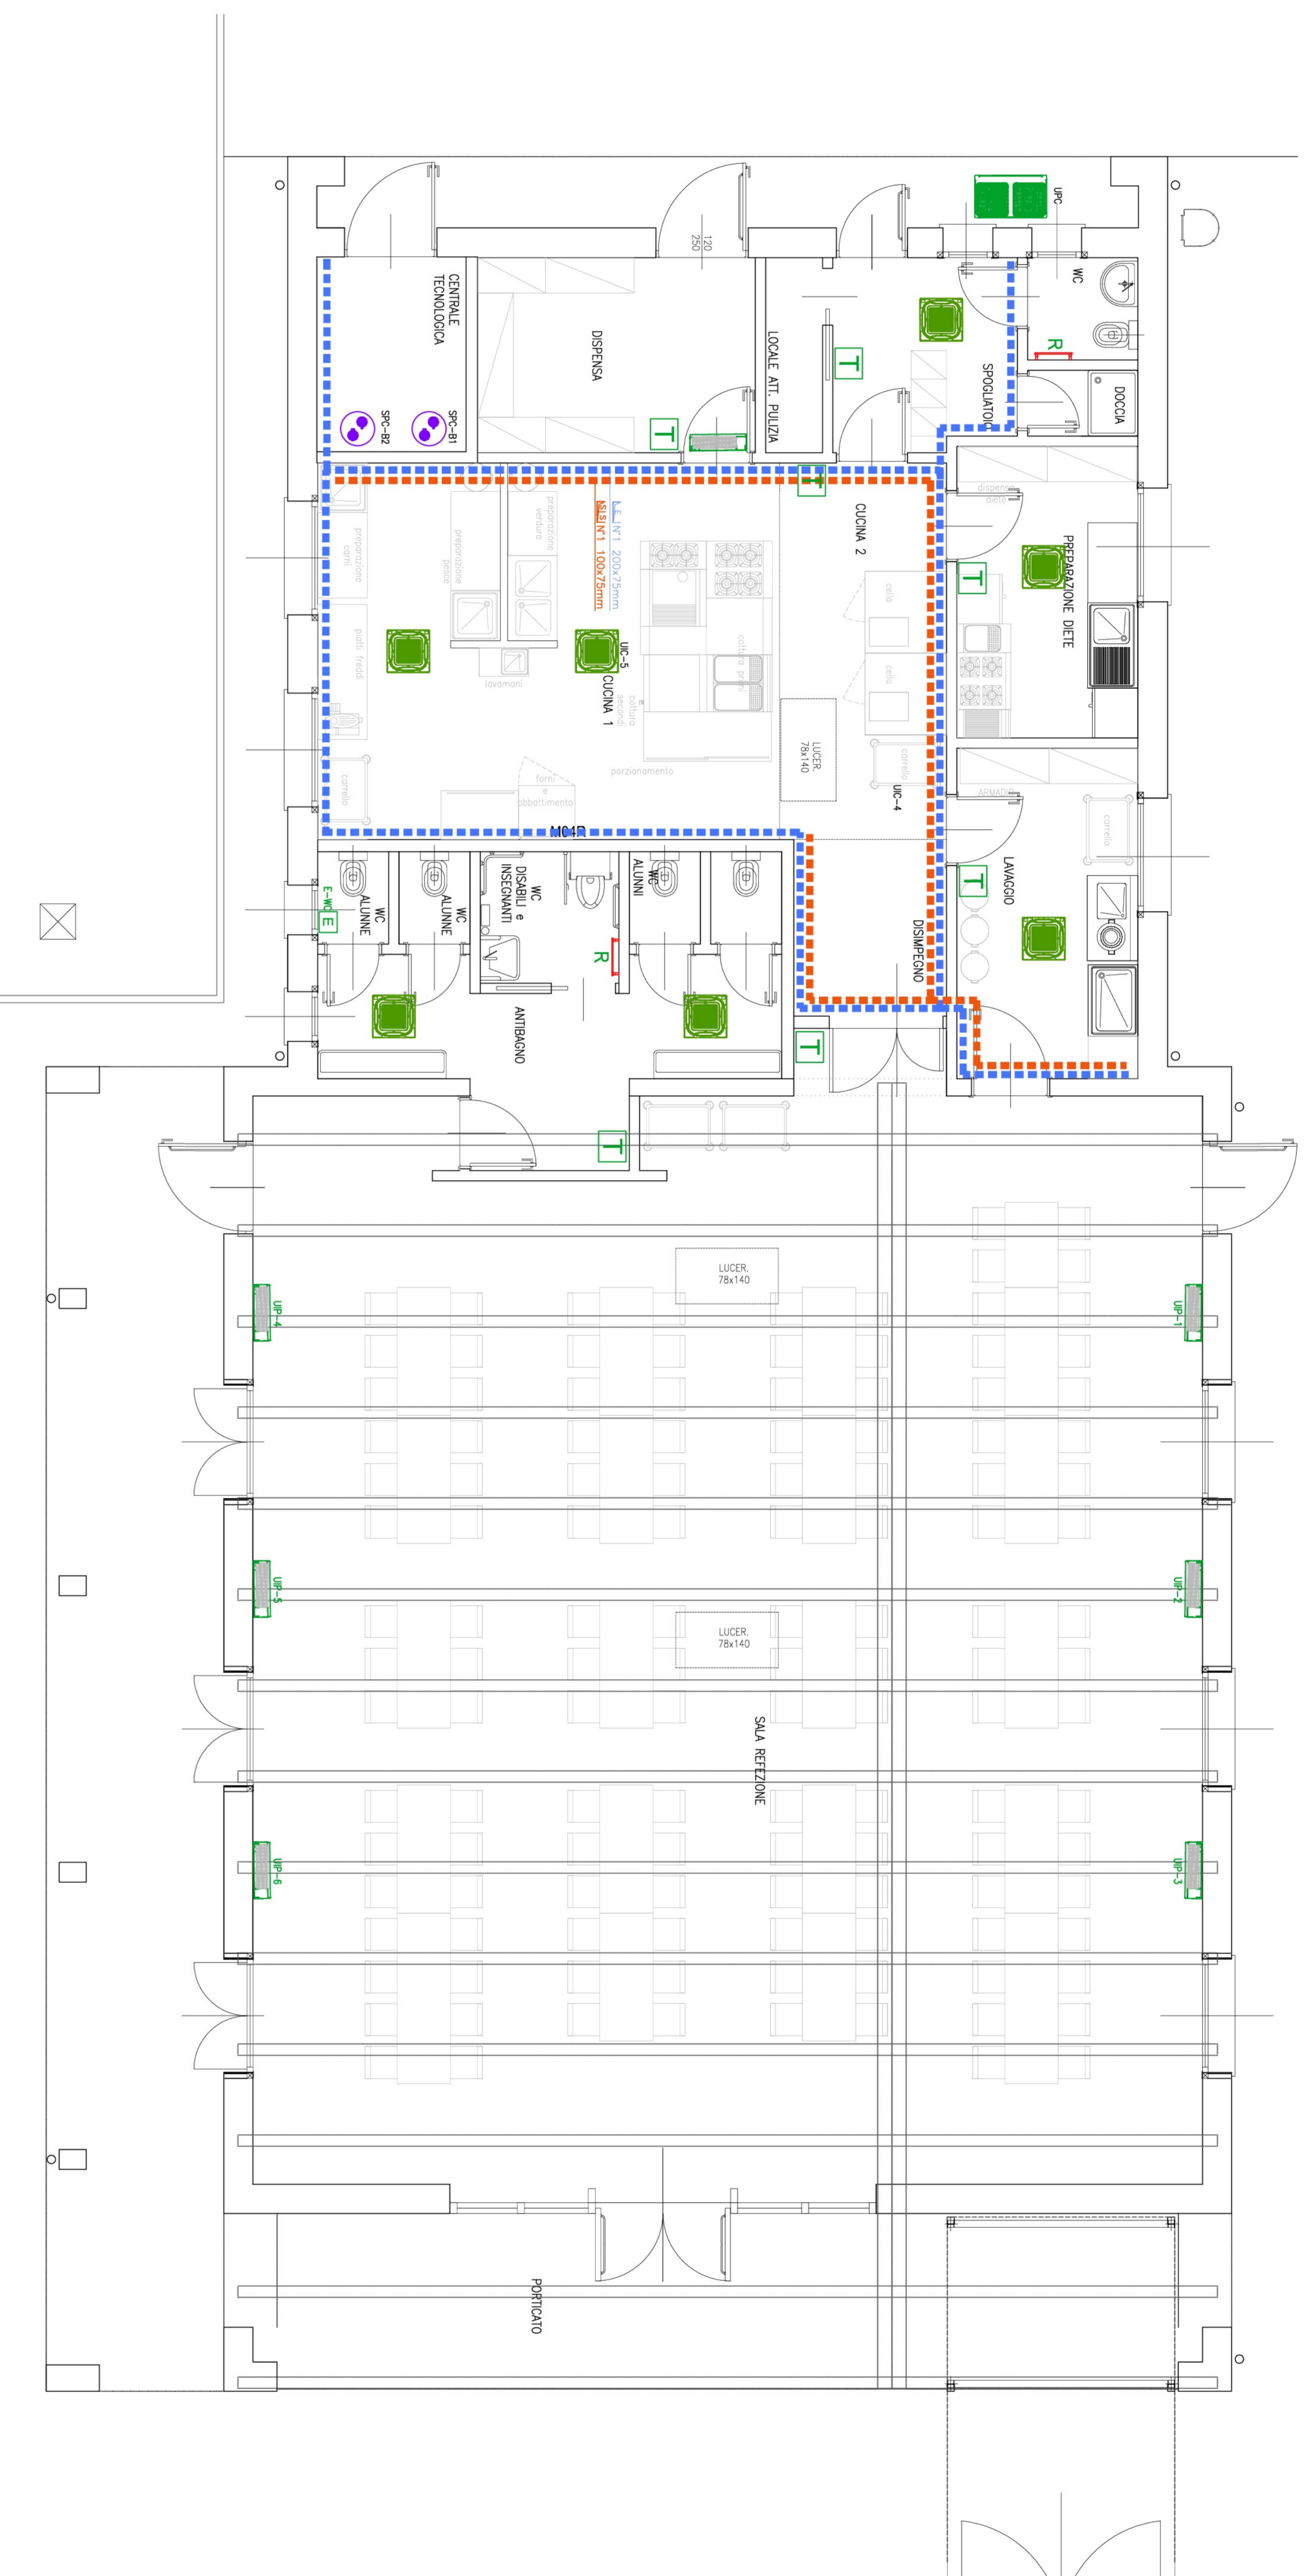


IMPIANTO FM A SERVIZIO IMPIANTI MECCANICI

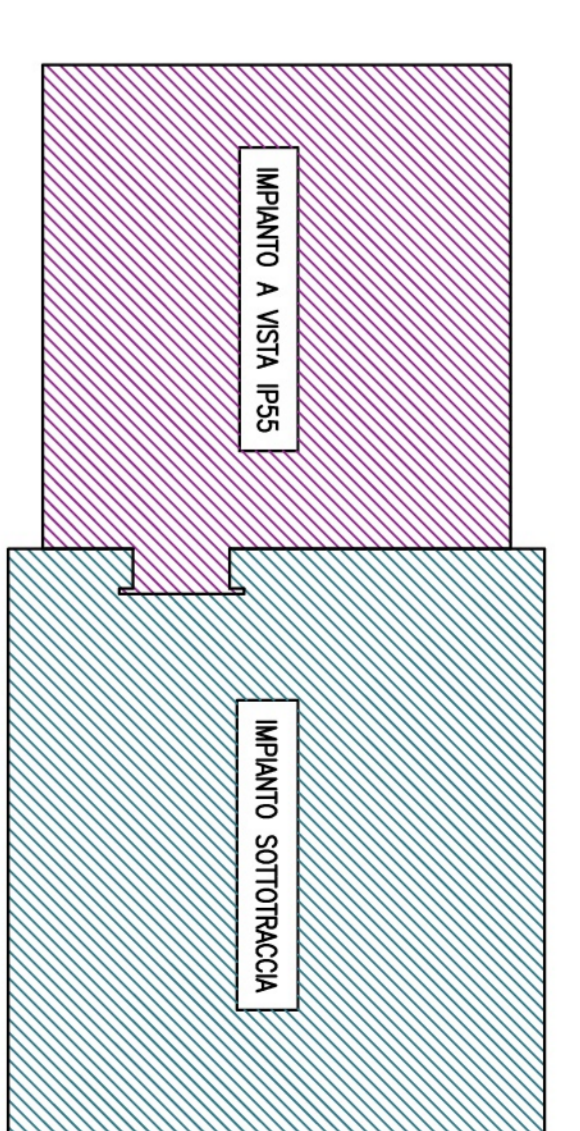

IMPIANTO FM A SERVIZIO IMPIANTI MECCANICI

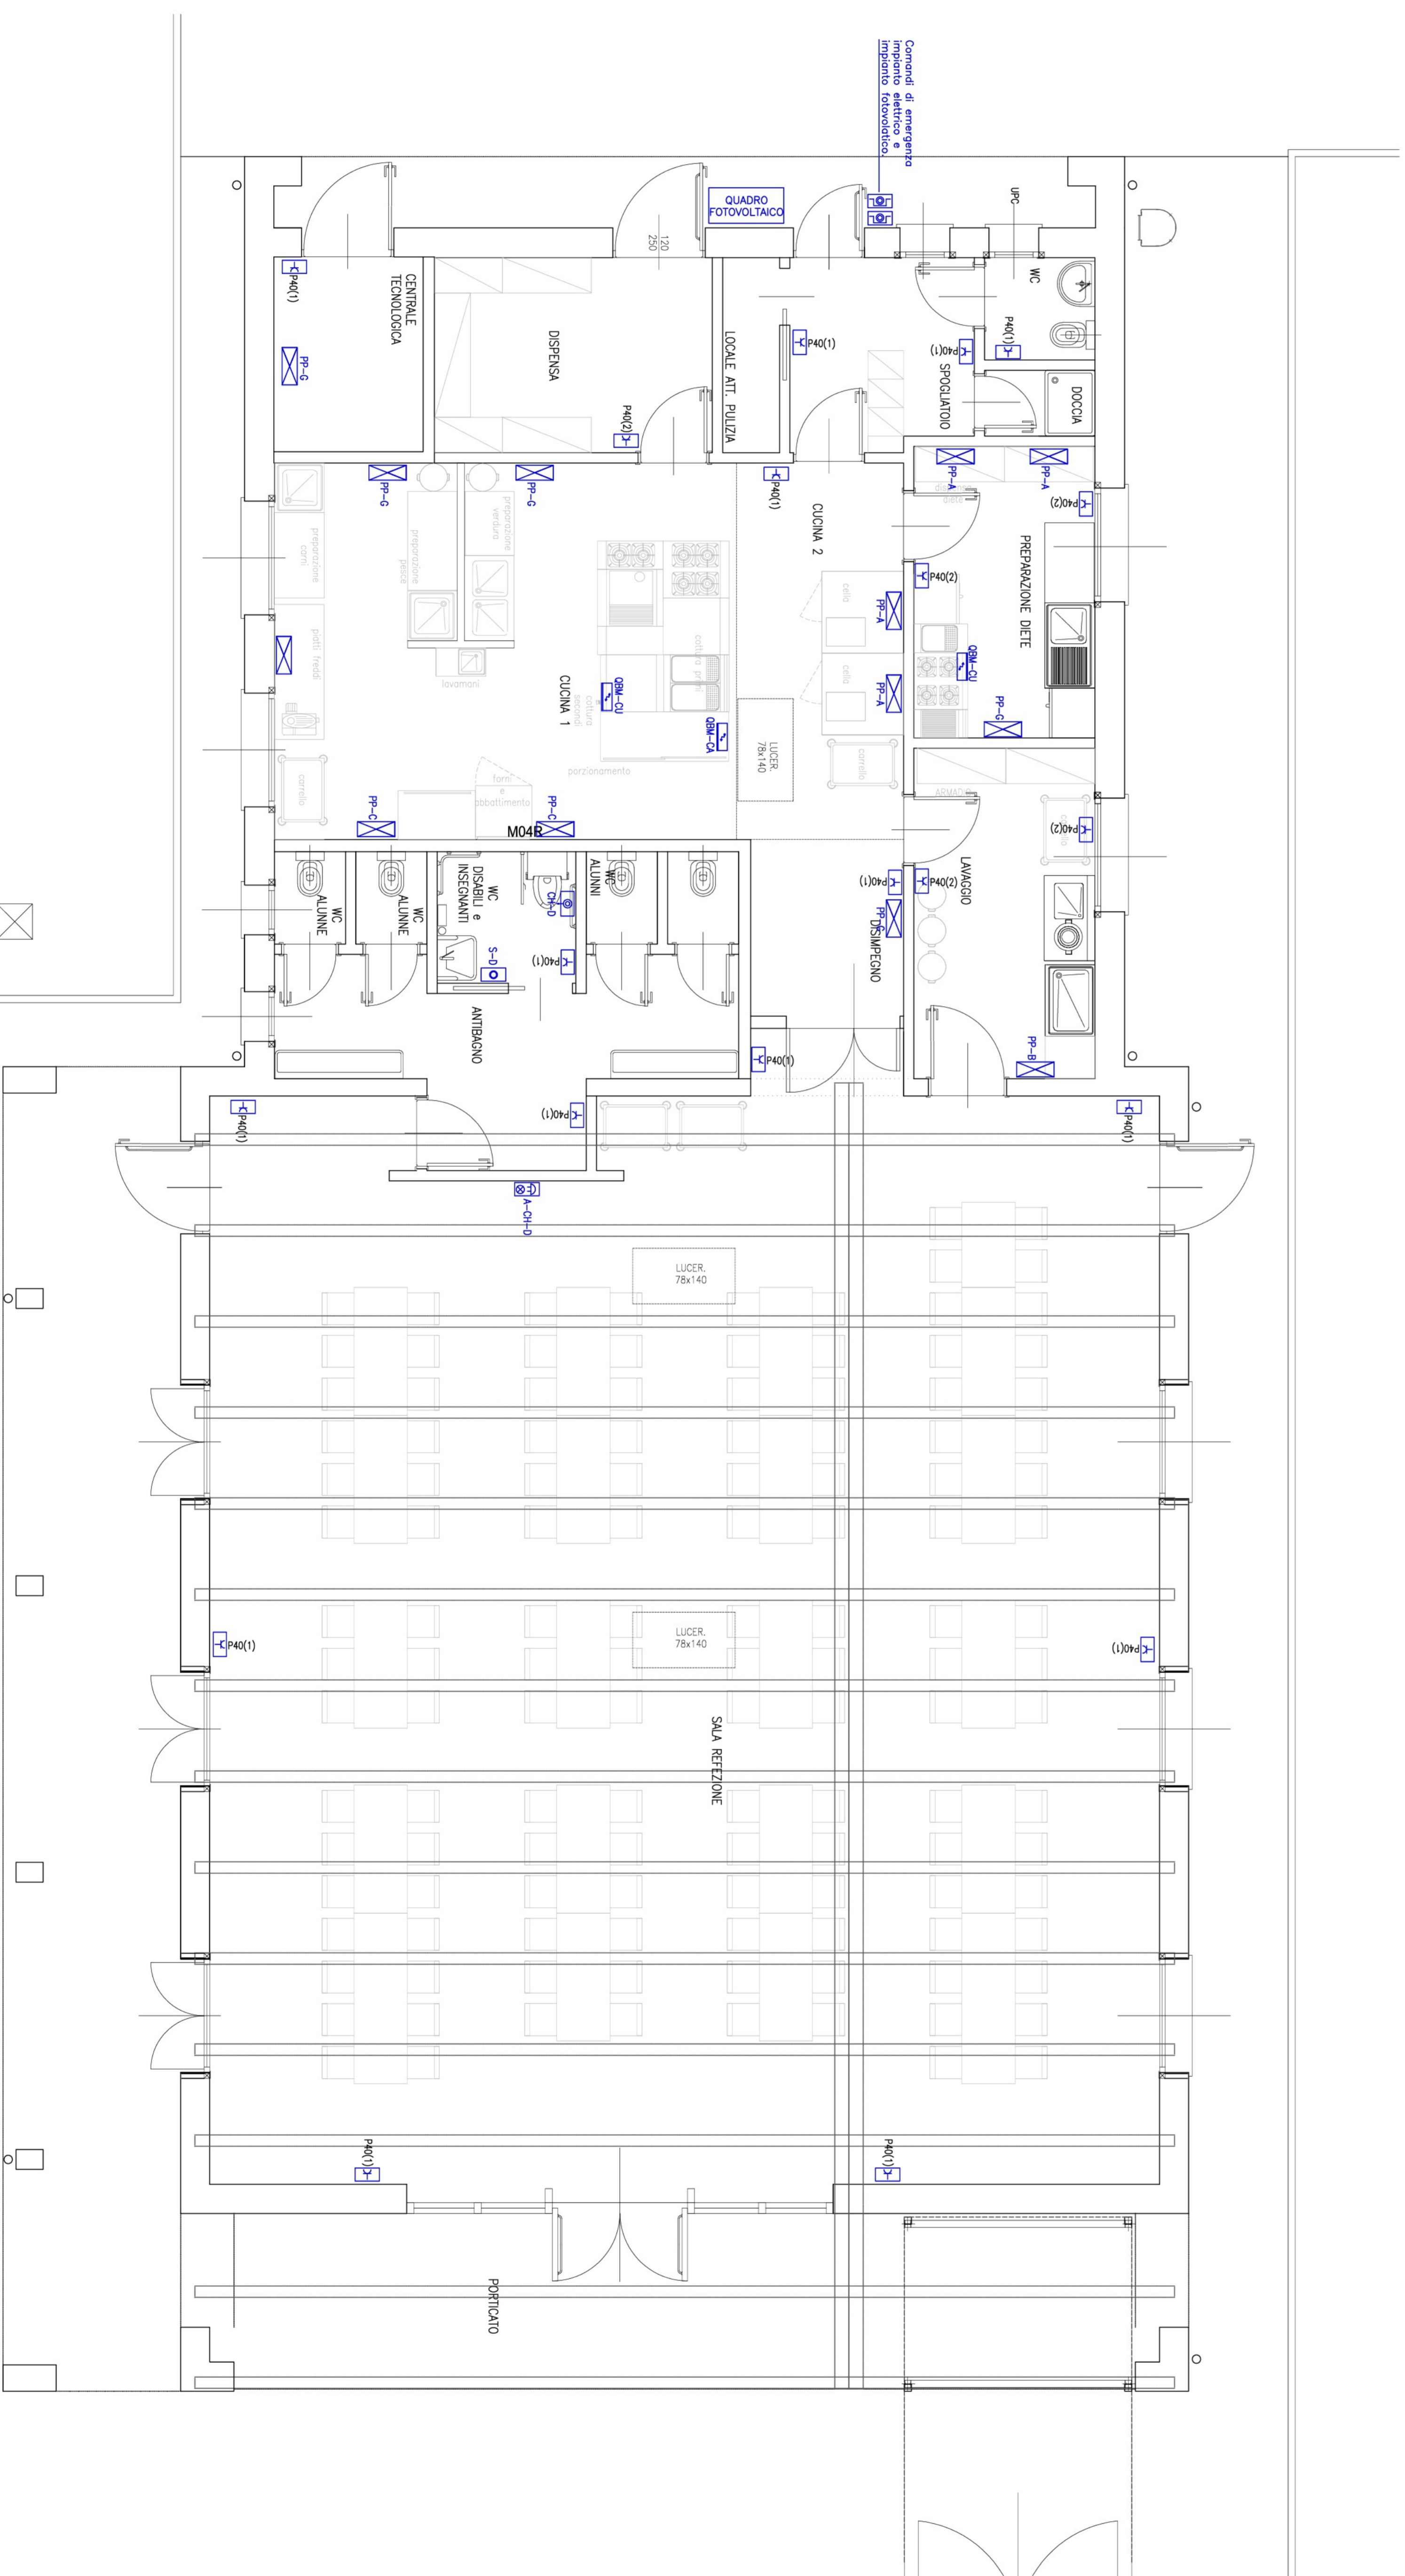

29		
30		
Finanziato dall'Unione Europea Next Generation EU

COMUNE DI ALSENO

PIANO NAZIONALE DI RIPRESA E RESILIENZA - PNRR
 Finanziato dall'Unione Europea Next Generation EU
MISSIONE 4: ISTRUZIONE E RICERCA
 Componente 1 - Potenziamento dell'offerta dei servizi di istruzione dagli asili nido all'università
 Investimento 1.2 - Piano di estensione del tempo pieno a mensa*

PROGETTO DEFINITIVO-ESECUTIVO
REALIZZAZIONE NUOVA MENSA
 SCUOLA SECONDARIA ALSENO
 Via Dante Alighieri 1 - ALSENO
 CUP E9E27000450001
 ISTITUTO COMPARTO CANTILABATO

CITEC
 Centro Italiano Tecnico per l'Edilizia e la Costruzione
 Via S. Maria Maddalena 100 - 00187 Roma (RM)
 Tel. 06 47811111 - Fax 06 47811112
 Email: info@citec.it

Il Responsabile tecnico del Progettista/Progettista
 Ing. Mario Proiettoro
 PIAZZA S. ANTONIO
 00187 ROMA (RM)
 Tel. 06 47811111 - Fax 06 47811112
 Email: info@citec.it

IMPIANTI ELETTRICI

PIANTA IMPIANTO FM EDIFICIO

SCALA 1:50

DATA 03.06.2023

Autore Data Descrizione Redatto Verificato Approvato

Rev. 0 03.06.2023 emissione G.S. M.S.M. M.S.M.

Rev. 1 03.06.2023 M.S.M. M.S.M.

Rev. 2 03.06.2023 M.S.M. M.S.M.

Rev. 3 03.06.2023 M.S.M. M.S.M.

Rev. 4 03.06.2023 M.S.M. M.S.M.

*I presenti elaborati e i relativi dati sono stati elaborati e redatti in conformità con le norme tecniche di riferimento e non per fini pubblicitari.

