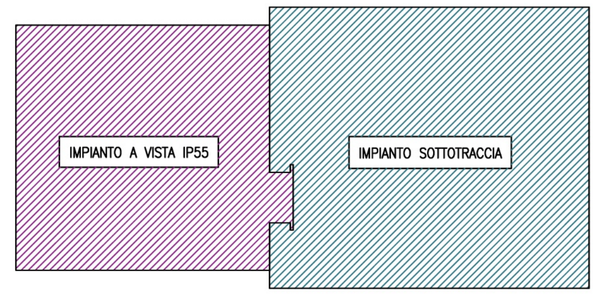

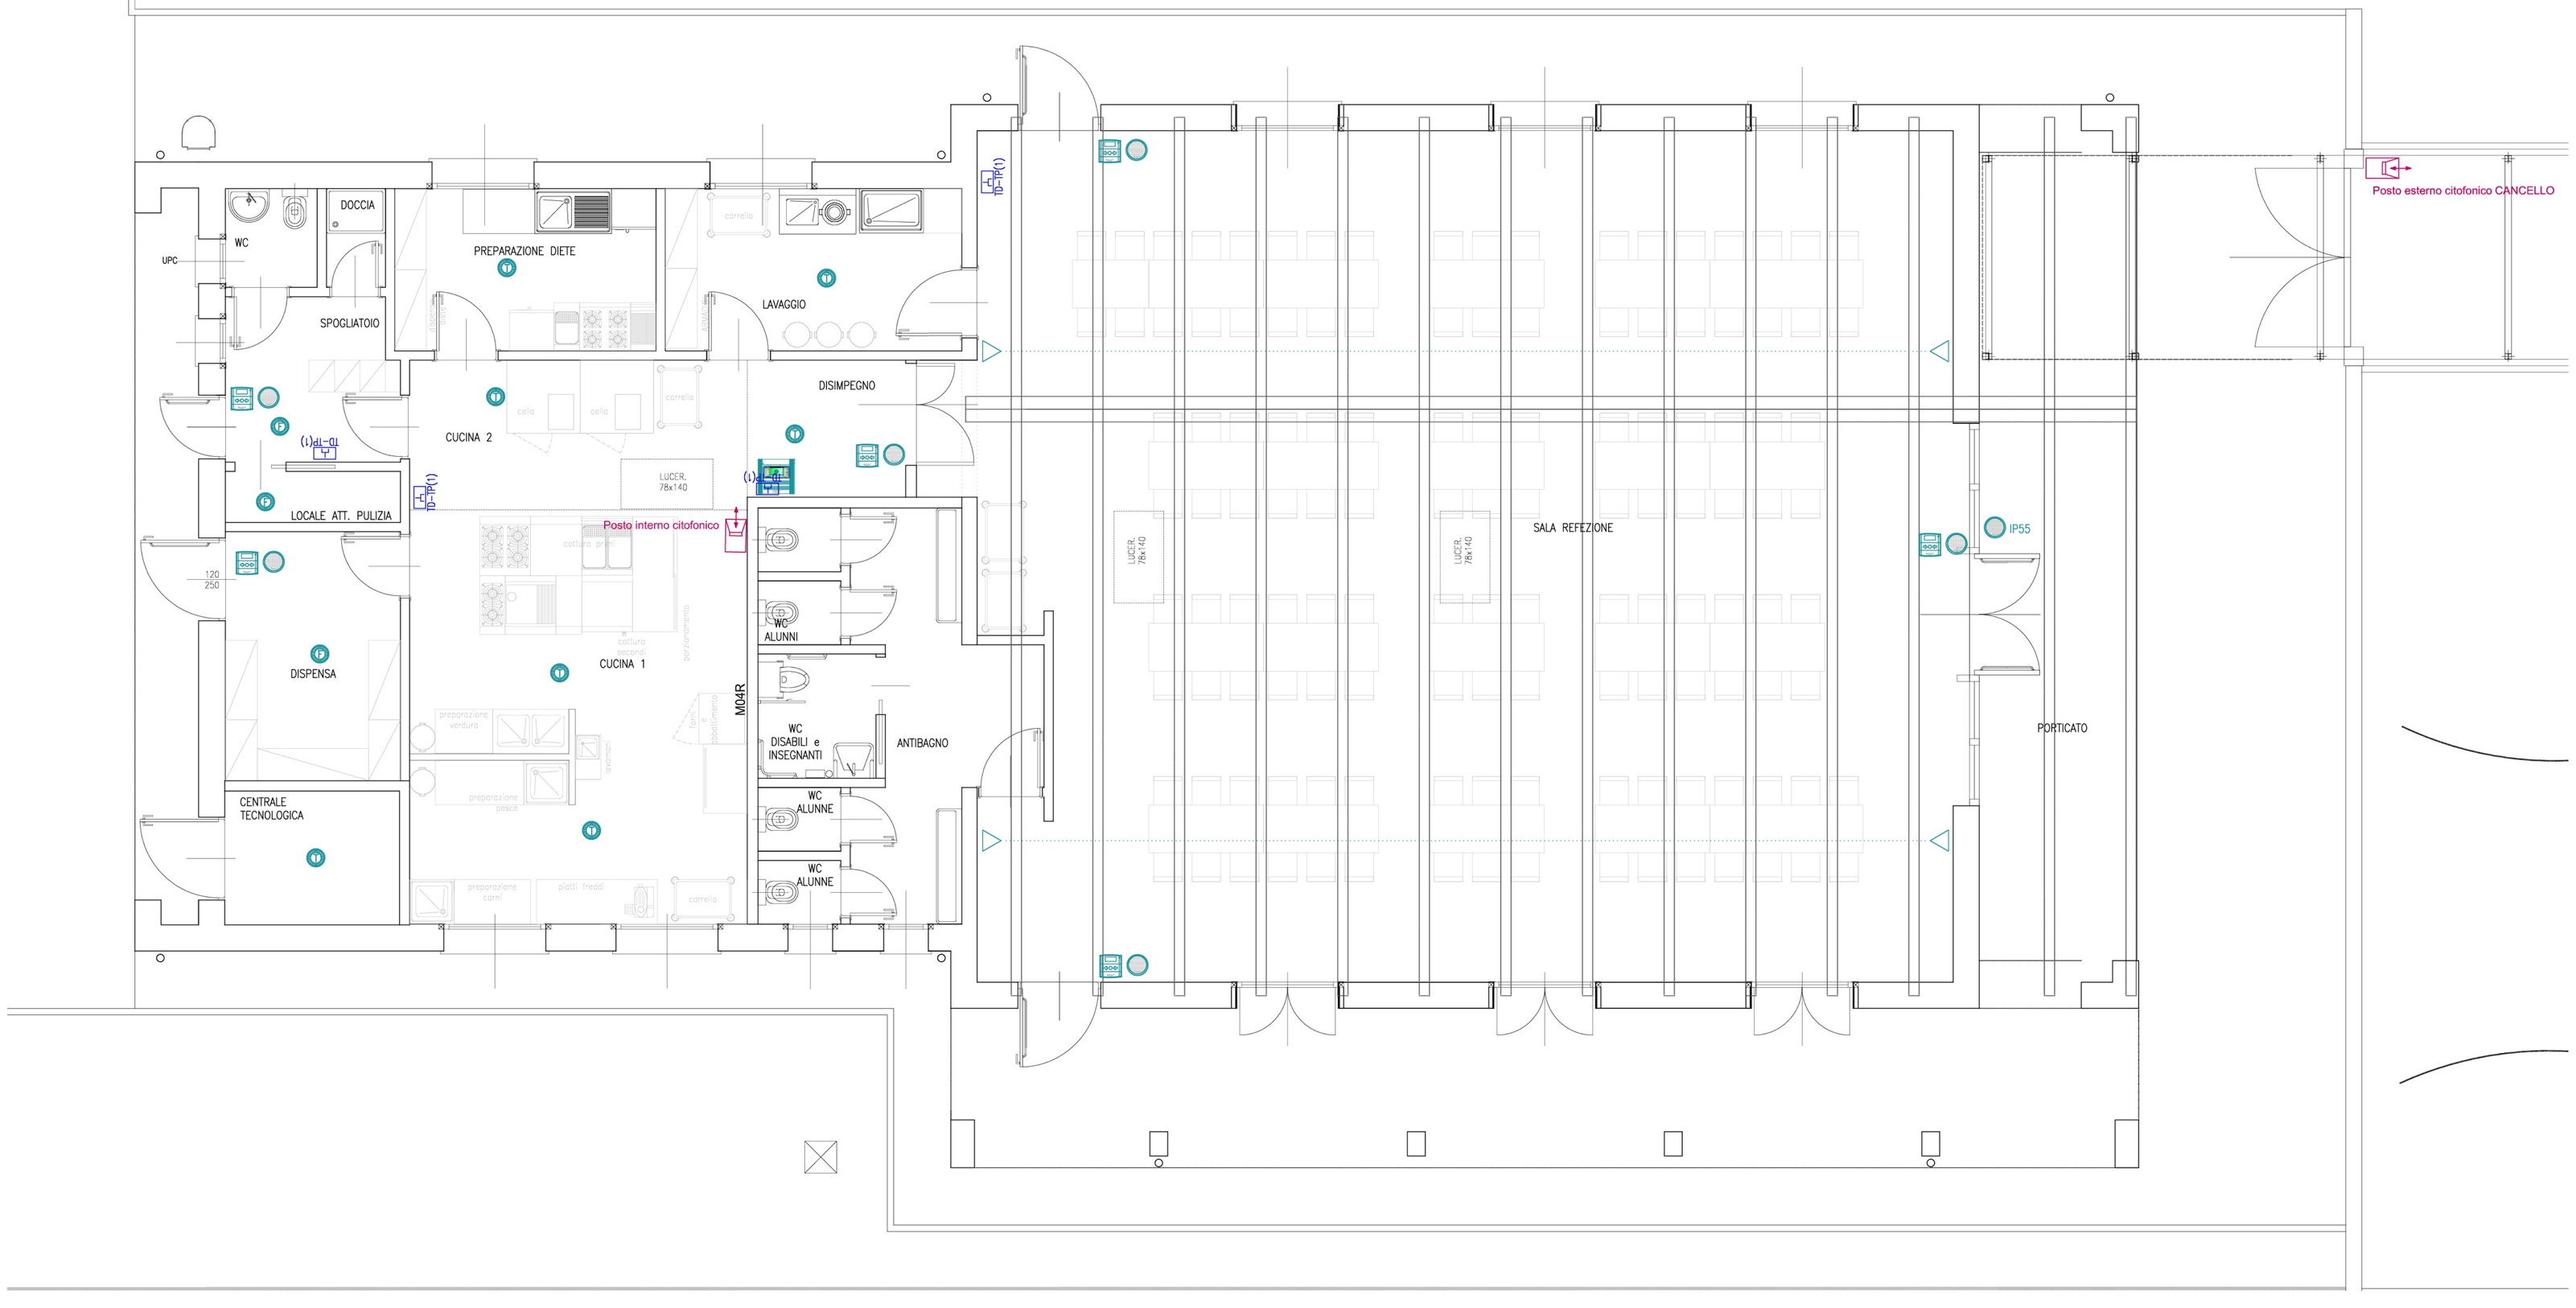

POS	SIMBOLO	DESCRIZIONE
10		
9		
8		POSTO CITOFONICO INTERNO/ESTERNO CANCELLO
7	TD–TP(3)	PREDISPOSIZIONE PUNTO PRESA TRASMISSIONE DATI TD/TP IN CONTENITORE PORTA APPARECCHI 3 MODULI (TRA PARENTESI NUMERO DI PRESE INSTALLATE)
6		CENTRALE DI RIVELAZIONE INCENDIO AM–8200
5		RIVELATORE DI FUMO INDIRIZZATO CERT. EN54
4		RIVELATORE TERMOSTATICO/TERMOVELOCIMETRICO INDIRIZZATO CERTIFICATO EN54
3		PULSANTE MANUALE D'ALLARME INCENDIO
2		SIRENA ORRICO ACUSTICA INDIRIZZATA DA LOOP
1		RIVELATORE LINEARE DI FUMO COMPOSTO DA UN'UNICA UNITA' OTTICA (TRX) E DA UN RIFLETTORE DA PORRE SUL LATO OPPOSTO

LEGENDA SIMBOLI IMPIANTO IMPIANTI SPECIALI

Finanziato dall'Unione Europea Next Generation EU

COMUNE DI ALSENO

PIANO NAZIONALE DI RIPRESA E RESILIENZA - PNRR
Finanziato dall'Unione Europea Next Generation EU
MISSIONE 4: ISTRUZIONE E RICERCA
Componente 1 - Potenziamento dell'offerta dei servizi di istruzione: dagli asili nido all'università
Investimento 1.2 "Piano di estensione del tempo pieno e mense"

PROGETTO DEFINITIVO-ESECUTIVO

REALIZZAZIONE NUOVA MENSA

SCUOLA SECONDARIA ALSENO
Via Dante Alighieri 1 - ALSENO
CUP E95E22000450001
(ISTITUTO COMPRENSIVO CASTELL'ARQUATO)

il progettista:
[redacted]

Aterre P&I engineering
Società di ingegneria
Str. Cavagnari,10 - 43126 PARMA - Italy
Tel. 0521/986773 Fax 0521/986838
info@aterre.com

Il Responsabile Unico del Procedimento:
ing. Mario Provenzano
COMUNE DI ALSENO
Piazza XX Aprile, 1 - 29010 Alseno - Italy
Riferimenti utili per contatti:
lavori-pubblici@comune.alseno.pc.it
comune.alseno@postrovei.leggimail.it
tel.0523/945510-0523/915523

Consulenza impianto elettrico e meccanico :

Consulenza in materia acustica :

OGGETTO
IMPIANTI ELETTRICI
.

ELABORATO N°
N.7

TITOLO
PIANTA IMPIANTI SPECIALI EDIFICIO
.

SCALA 1 : 50

DATA 03.06.2023

Rev.	Data	Descrizione	Redatto	Verificato	Approvato
rev. 0	03.06.2023	emissione	G.G.	M.Sampietri	M.Sampietri
rev. 1					
rev. 2					
rev. 3					
rev. 4					

Il presente elaborato è tutelato dalle leggi sul diritto d'autore. E' fatto divieto a chiunque di riprodurlo anche in parte se non per fini autorizzati.