

INDICE STRALCI PLANIMETRICI SOTTOSERVIZI ALLEGATI:

- 1) servizio acquedotto (IRETI)
- 2) servizio fognatura (IREN)
- 3) servizio gas (Società Impianti Metano)
- 4) servizio telefonia (Tim)
- 5) fibra ottica (Open Fiber)



PROVINCIA DI PIACENZA
COMUNE DI ALSENSO

LAVORI DI MESSA IN SICUREZZA DI PEDONI E CICLISTI LUNGO LE STRADE PROVINCIALI S.P. N°54 DI CHIARAVALLE E S.P. N°31 SALSEDIANA MEDIANTE LA REALIZZAZIONE DI PERCORSI PEDOCICLABILI NEI CENTRI ABITATI DELLE FRAZIONI DI CASTELNUOVO FOGLIANI E CHIARAVALLE DELLA COLOMBA.
 FINANZIATO IN PARTE DALL'UNIONE EUROPEA "NEXT GENERATION EU, M2: RIVOLUZIONE VERDE E TRANSIZIONE ECOLOGICA, C4: TUTELA DEL TERRITORIO E DELLA RISORSA IDRICA, I2.2.: INTERVENTI PER LA RESILIENZA, LA VALORIZZAZIONE DEL TERRITORIO E L'EFFICIENZA ENERGETICA"

CUP E91B18000160006

PROGETTO ESECUTIVO



G.T. ENGINEERING S.r.l.
 Via A.Ponchielli, 2 - 43011 Busseto (PR)
 TEL. +39 0524 930103
 E-Mail: gte@gteng.it - PEC: gte@pec.gteng.it
 www.gteng.it

IL PROGETTISTA



LAVORO
 PISTA CICLOPEDONALE A
 CHIARAVALLE DELLA COLOMBA



Finanziato
 dall'Unione europea
 NextGenerationEU



TAVOLA
 CENSIMENTO DELLE INTERFERENZE

SCALA
 varie

TAVOLA N.
C.08


COMMESSA N. 2113ALS	FILE	LAYOUT	SISTEMA QUALITA' AZIENDALE CERTIFICATO UNI EN ISO 9001 DNV GL Business Assurance Certificato n° CERT-02421-97-AQ-BOL-SINCERT	
REV.	DATA	DESCRIZIONE	REDATTO	CONTROLLATO
1	gennaio 2023	REVISIONE	GTE	TESTA
0	ottobre 2021	EMISSIONE	GTE	TESTA

Comune:		Indirizzo:			Servizio:	
Commessa/WBS/Ordine:		Descrizione:			O Acqua	
Data consegna cartografia:		Data inserimento:	Data esecuzione rilievo:	Rilevatore:	Visto e approvato da:	O Fognatura
						O Gas

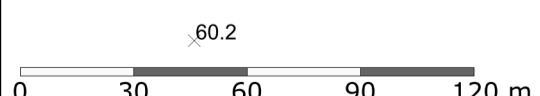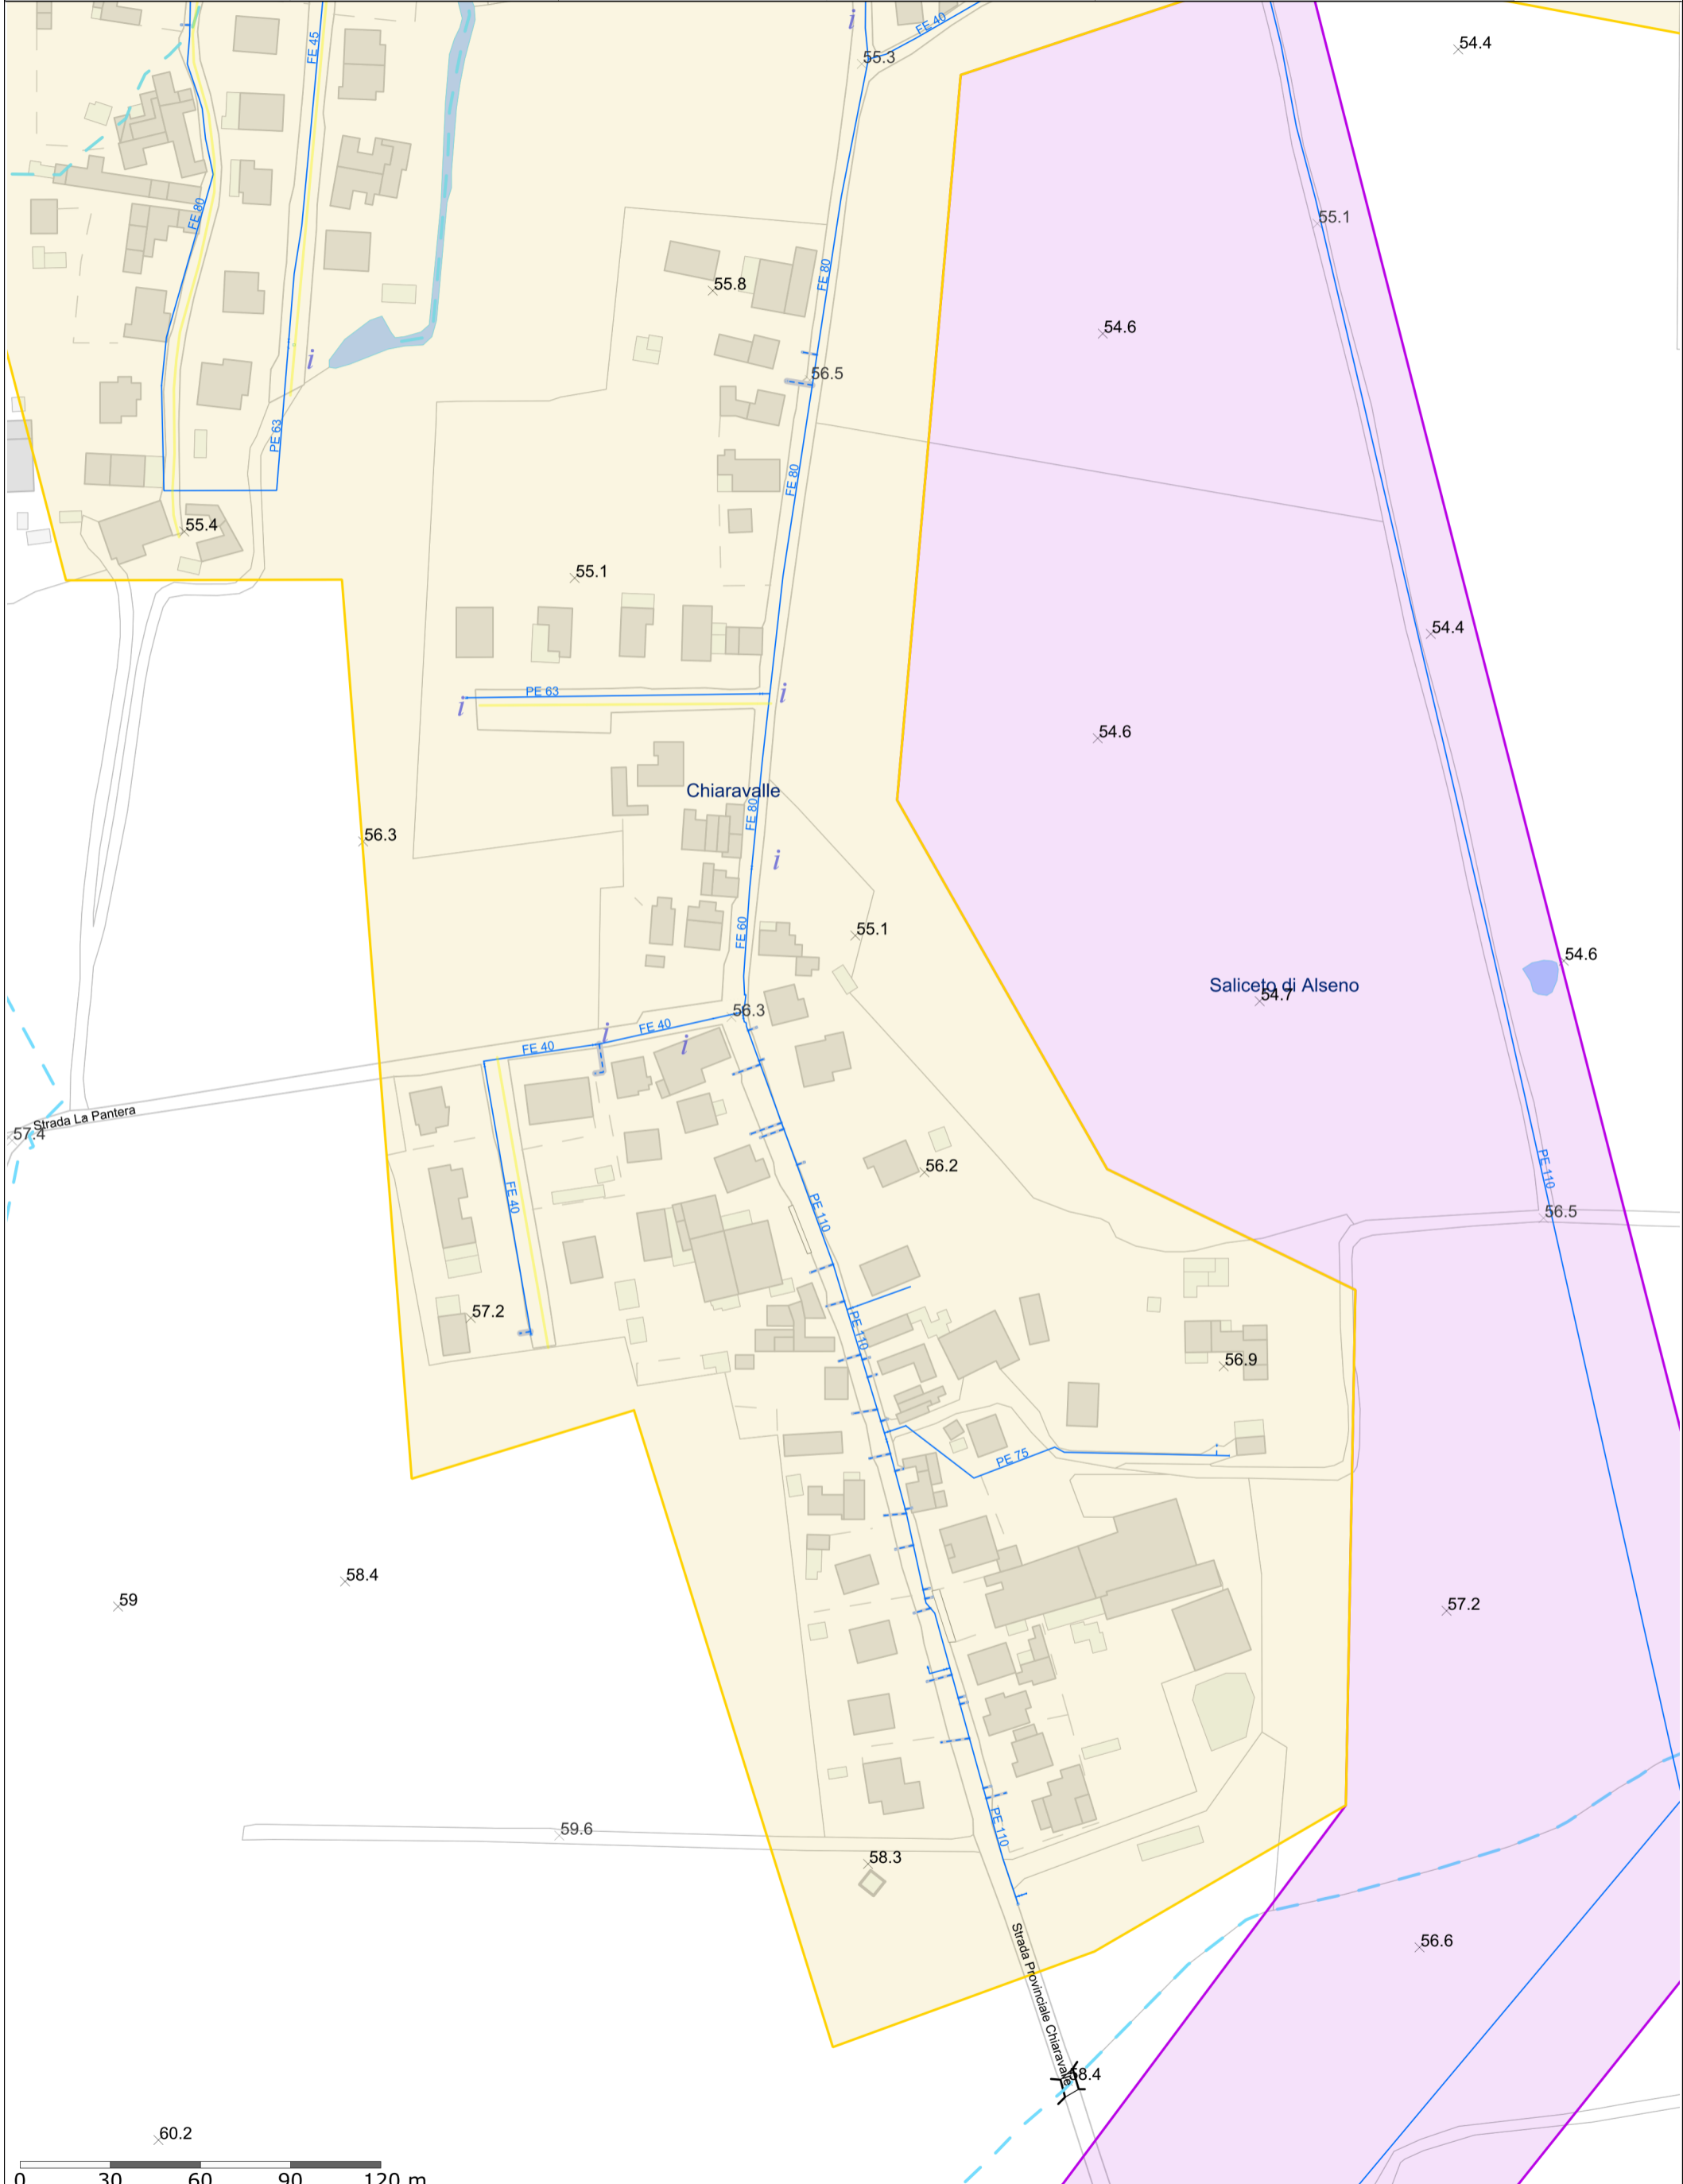

IRETI	Scala:	Data:	Coordinate area di stampa min	Coordinate area di stampa max
	1: 2000	28/04/2021	576394 , 4974308	576950 , 4975086


Comune:		Indirizzo:			Servizio:	
Commissa/WBS/Ordine:		Descrizione:			O Acqua	
Data consegna cartografia:		Data inserimento:	Data esecuzione rilievo:	Rilevatore:	Visto e approvato da:	O Fognatura
						O Gas

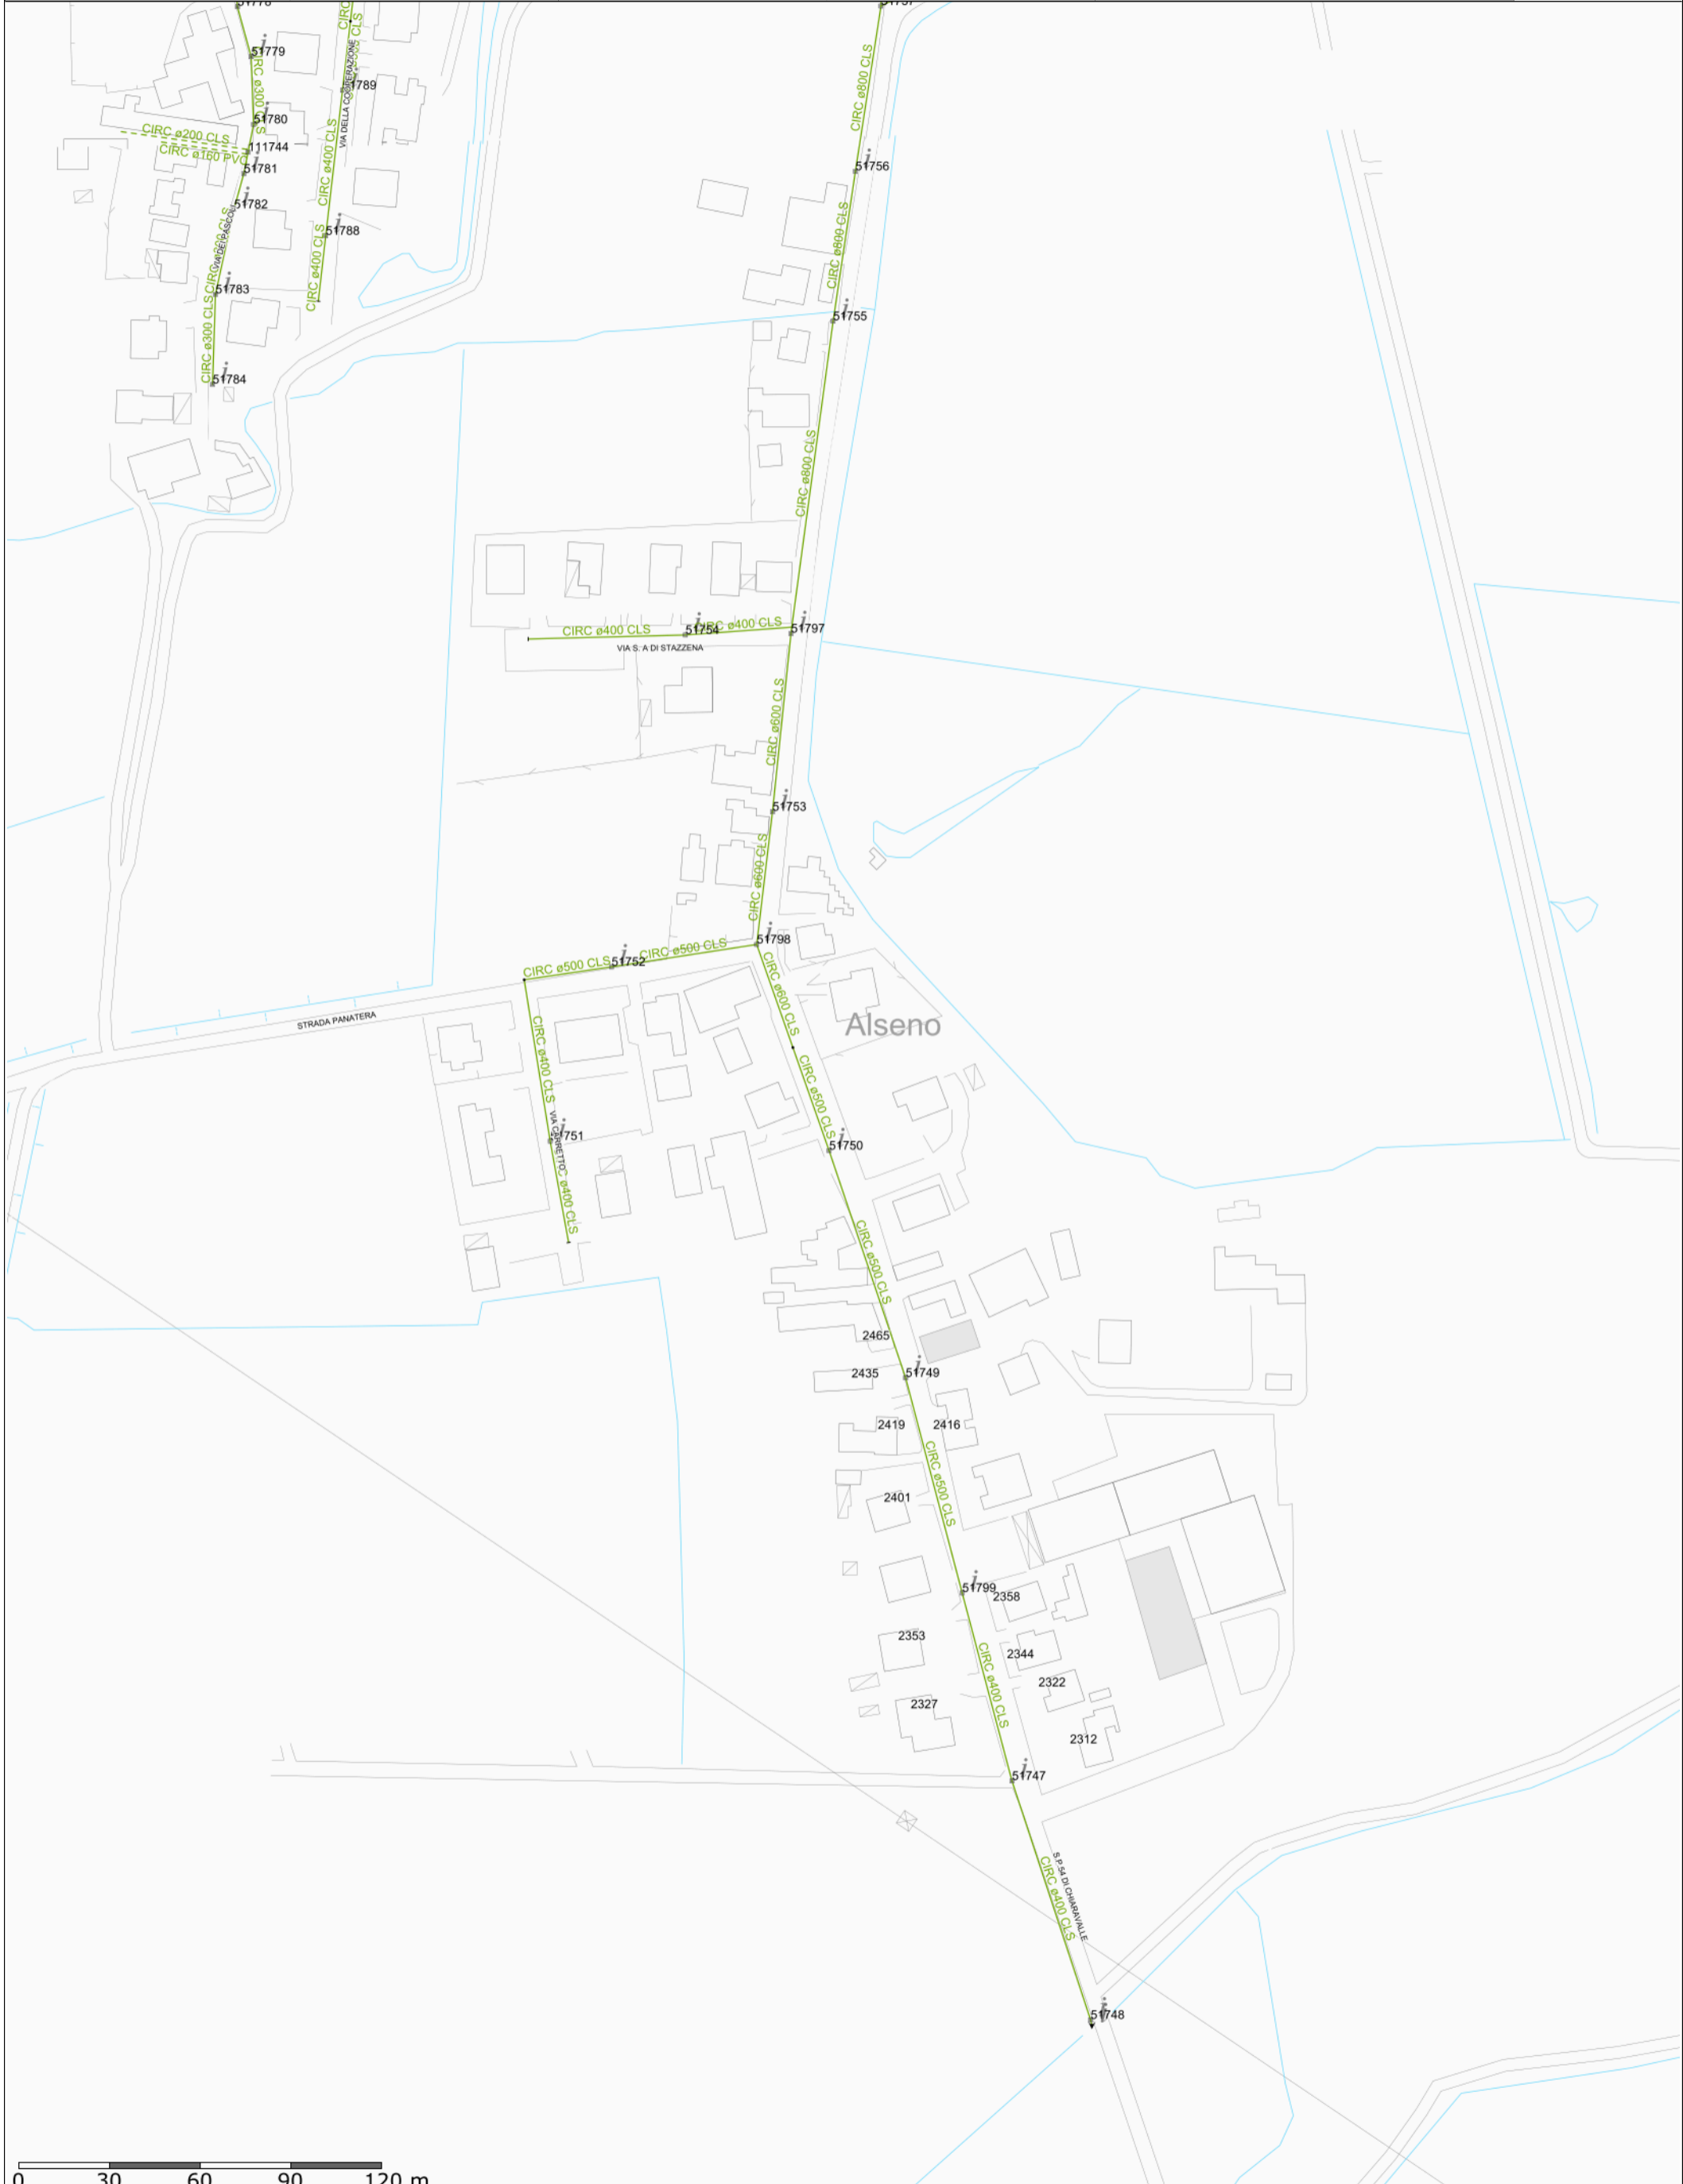


	Scala:	Data:	Coordinate area di stampa min	Coordinate area di stampa max
	1: 2000	28/04/2021	576383 , 4974288	576939 , 4975066

Descrizione:

SEGNALAZIONI SERVIZI INTERRATI
SS n. 99 - COMUNE DI ALSENO (PC)

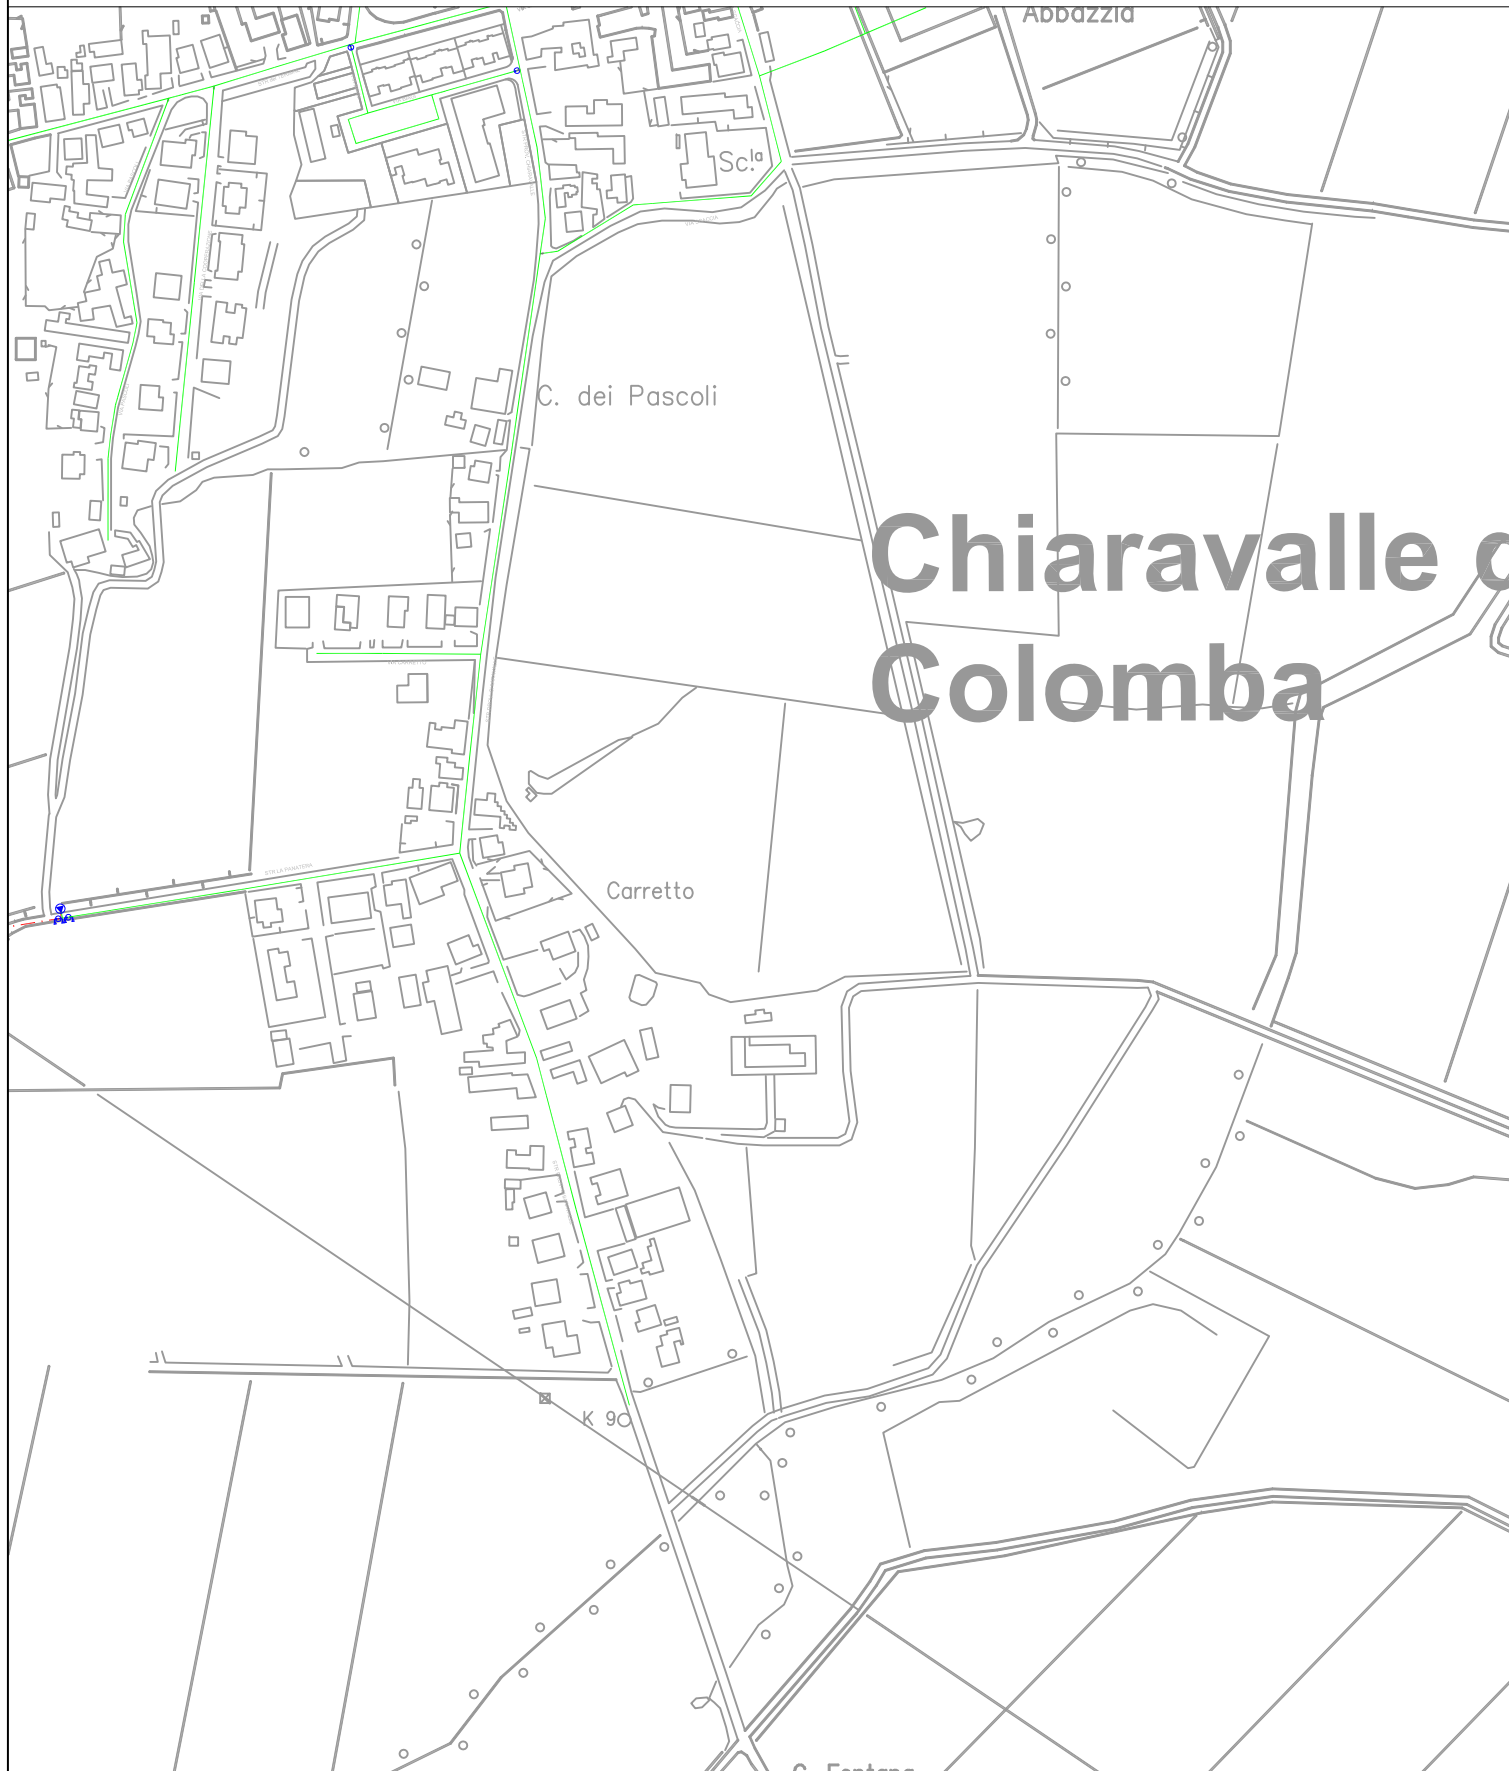

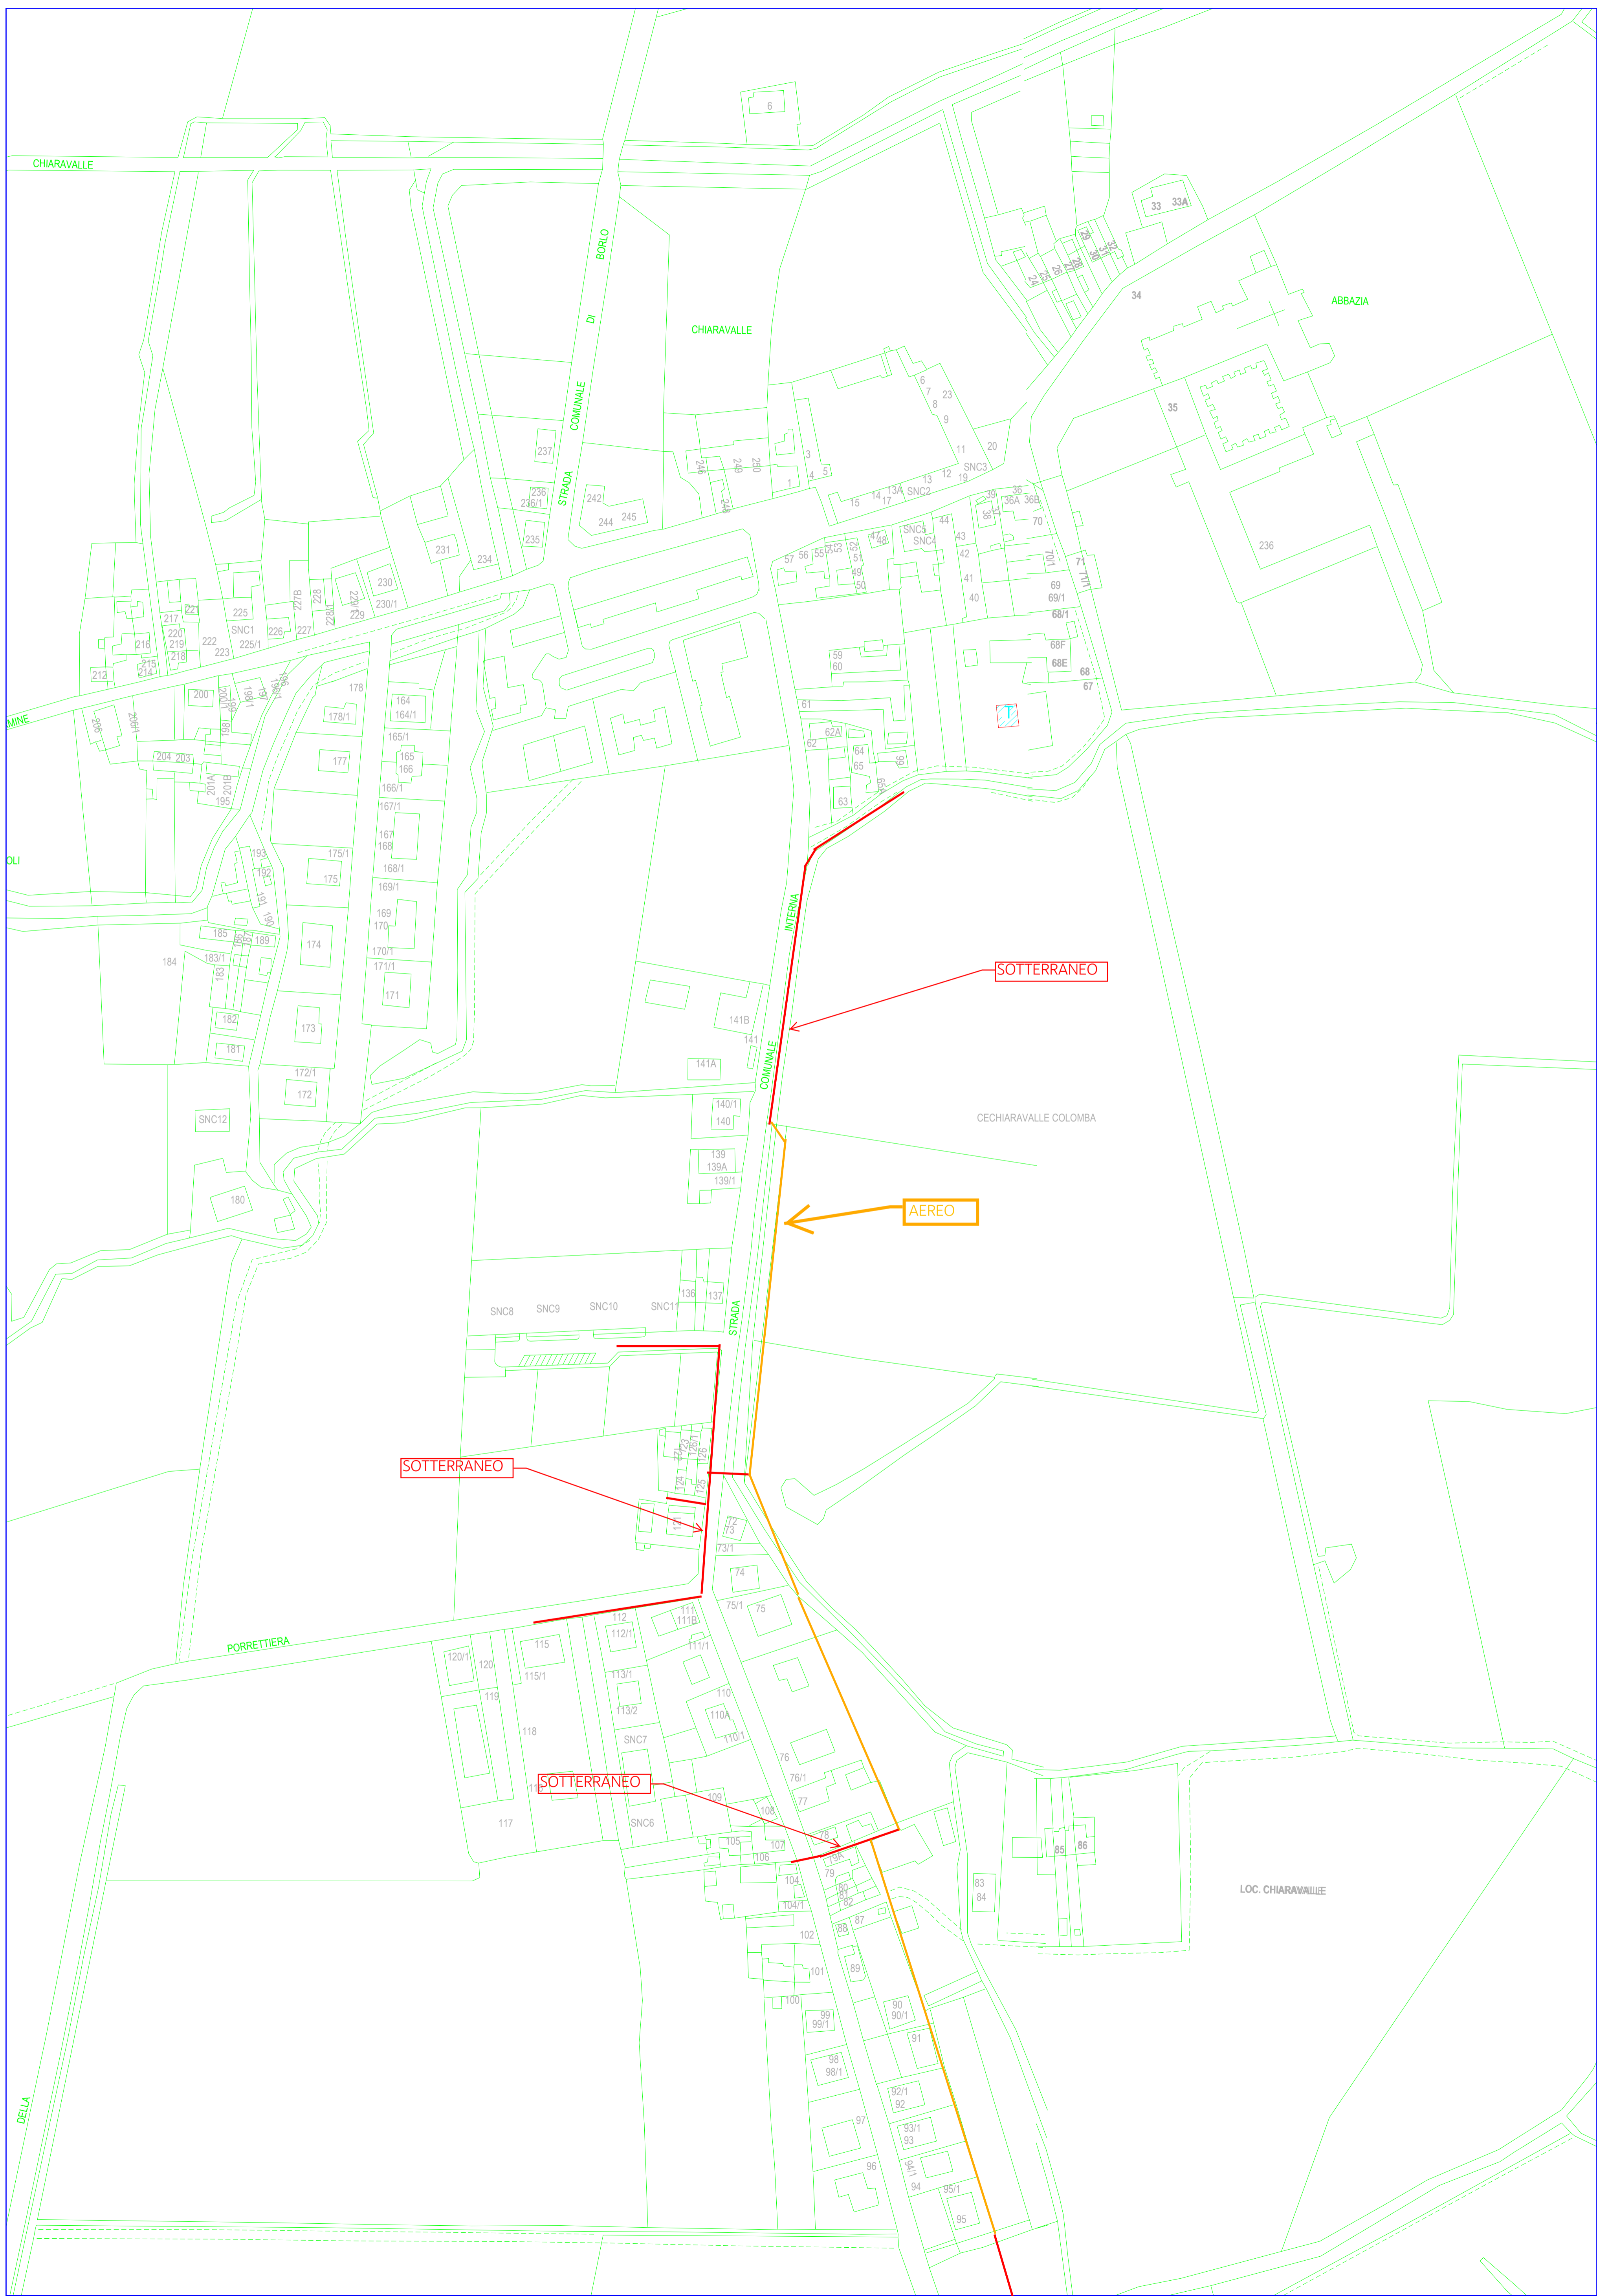


SOTTERRANEO

AEREO

SOTTERRANEO

SOTTERRANEO

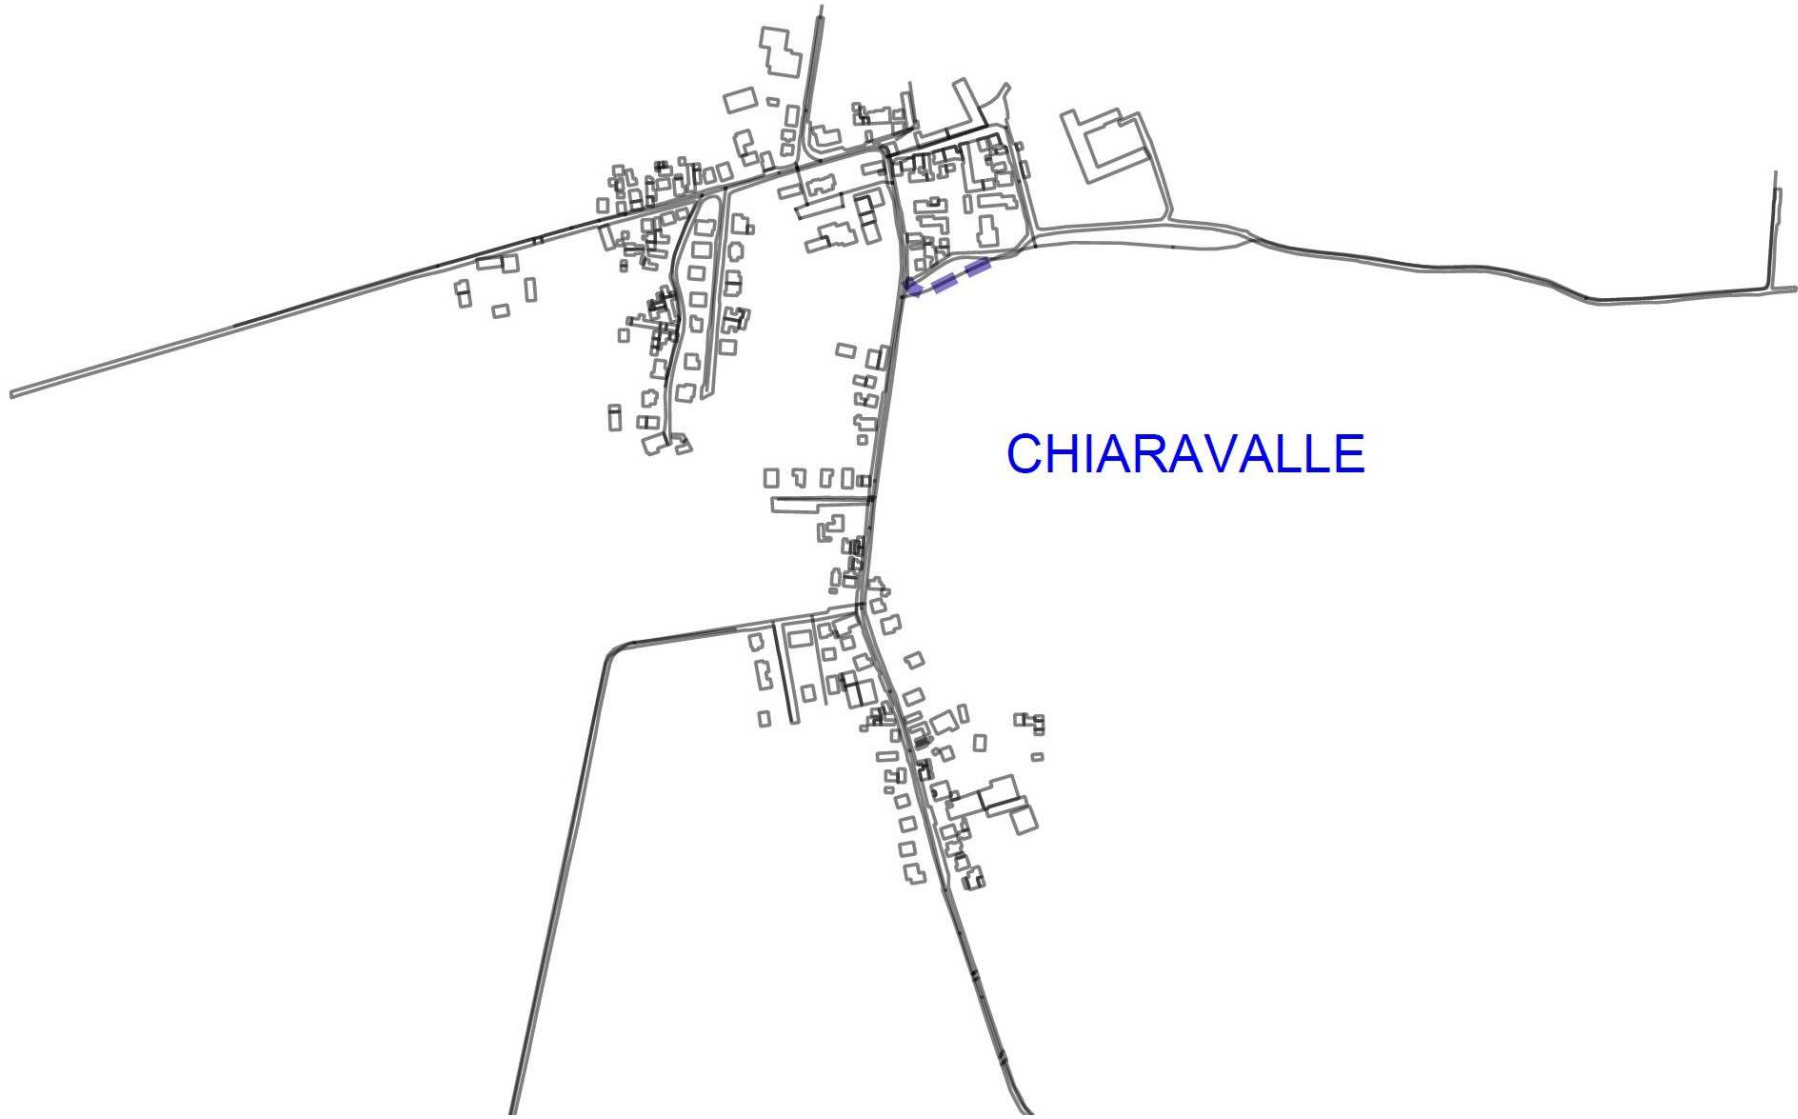

CHIARAVALLE