


SEZIONE B

SUD

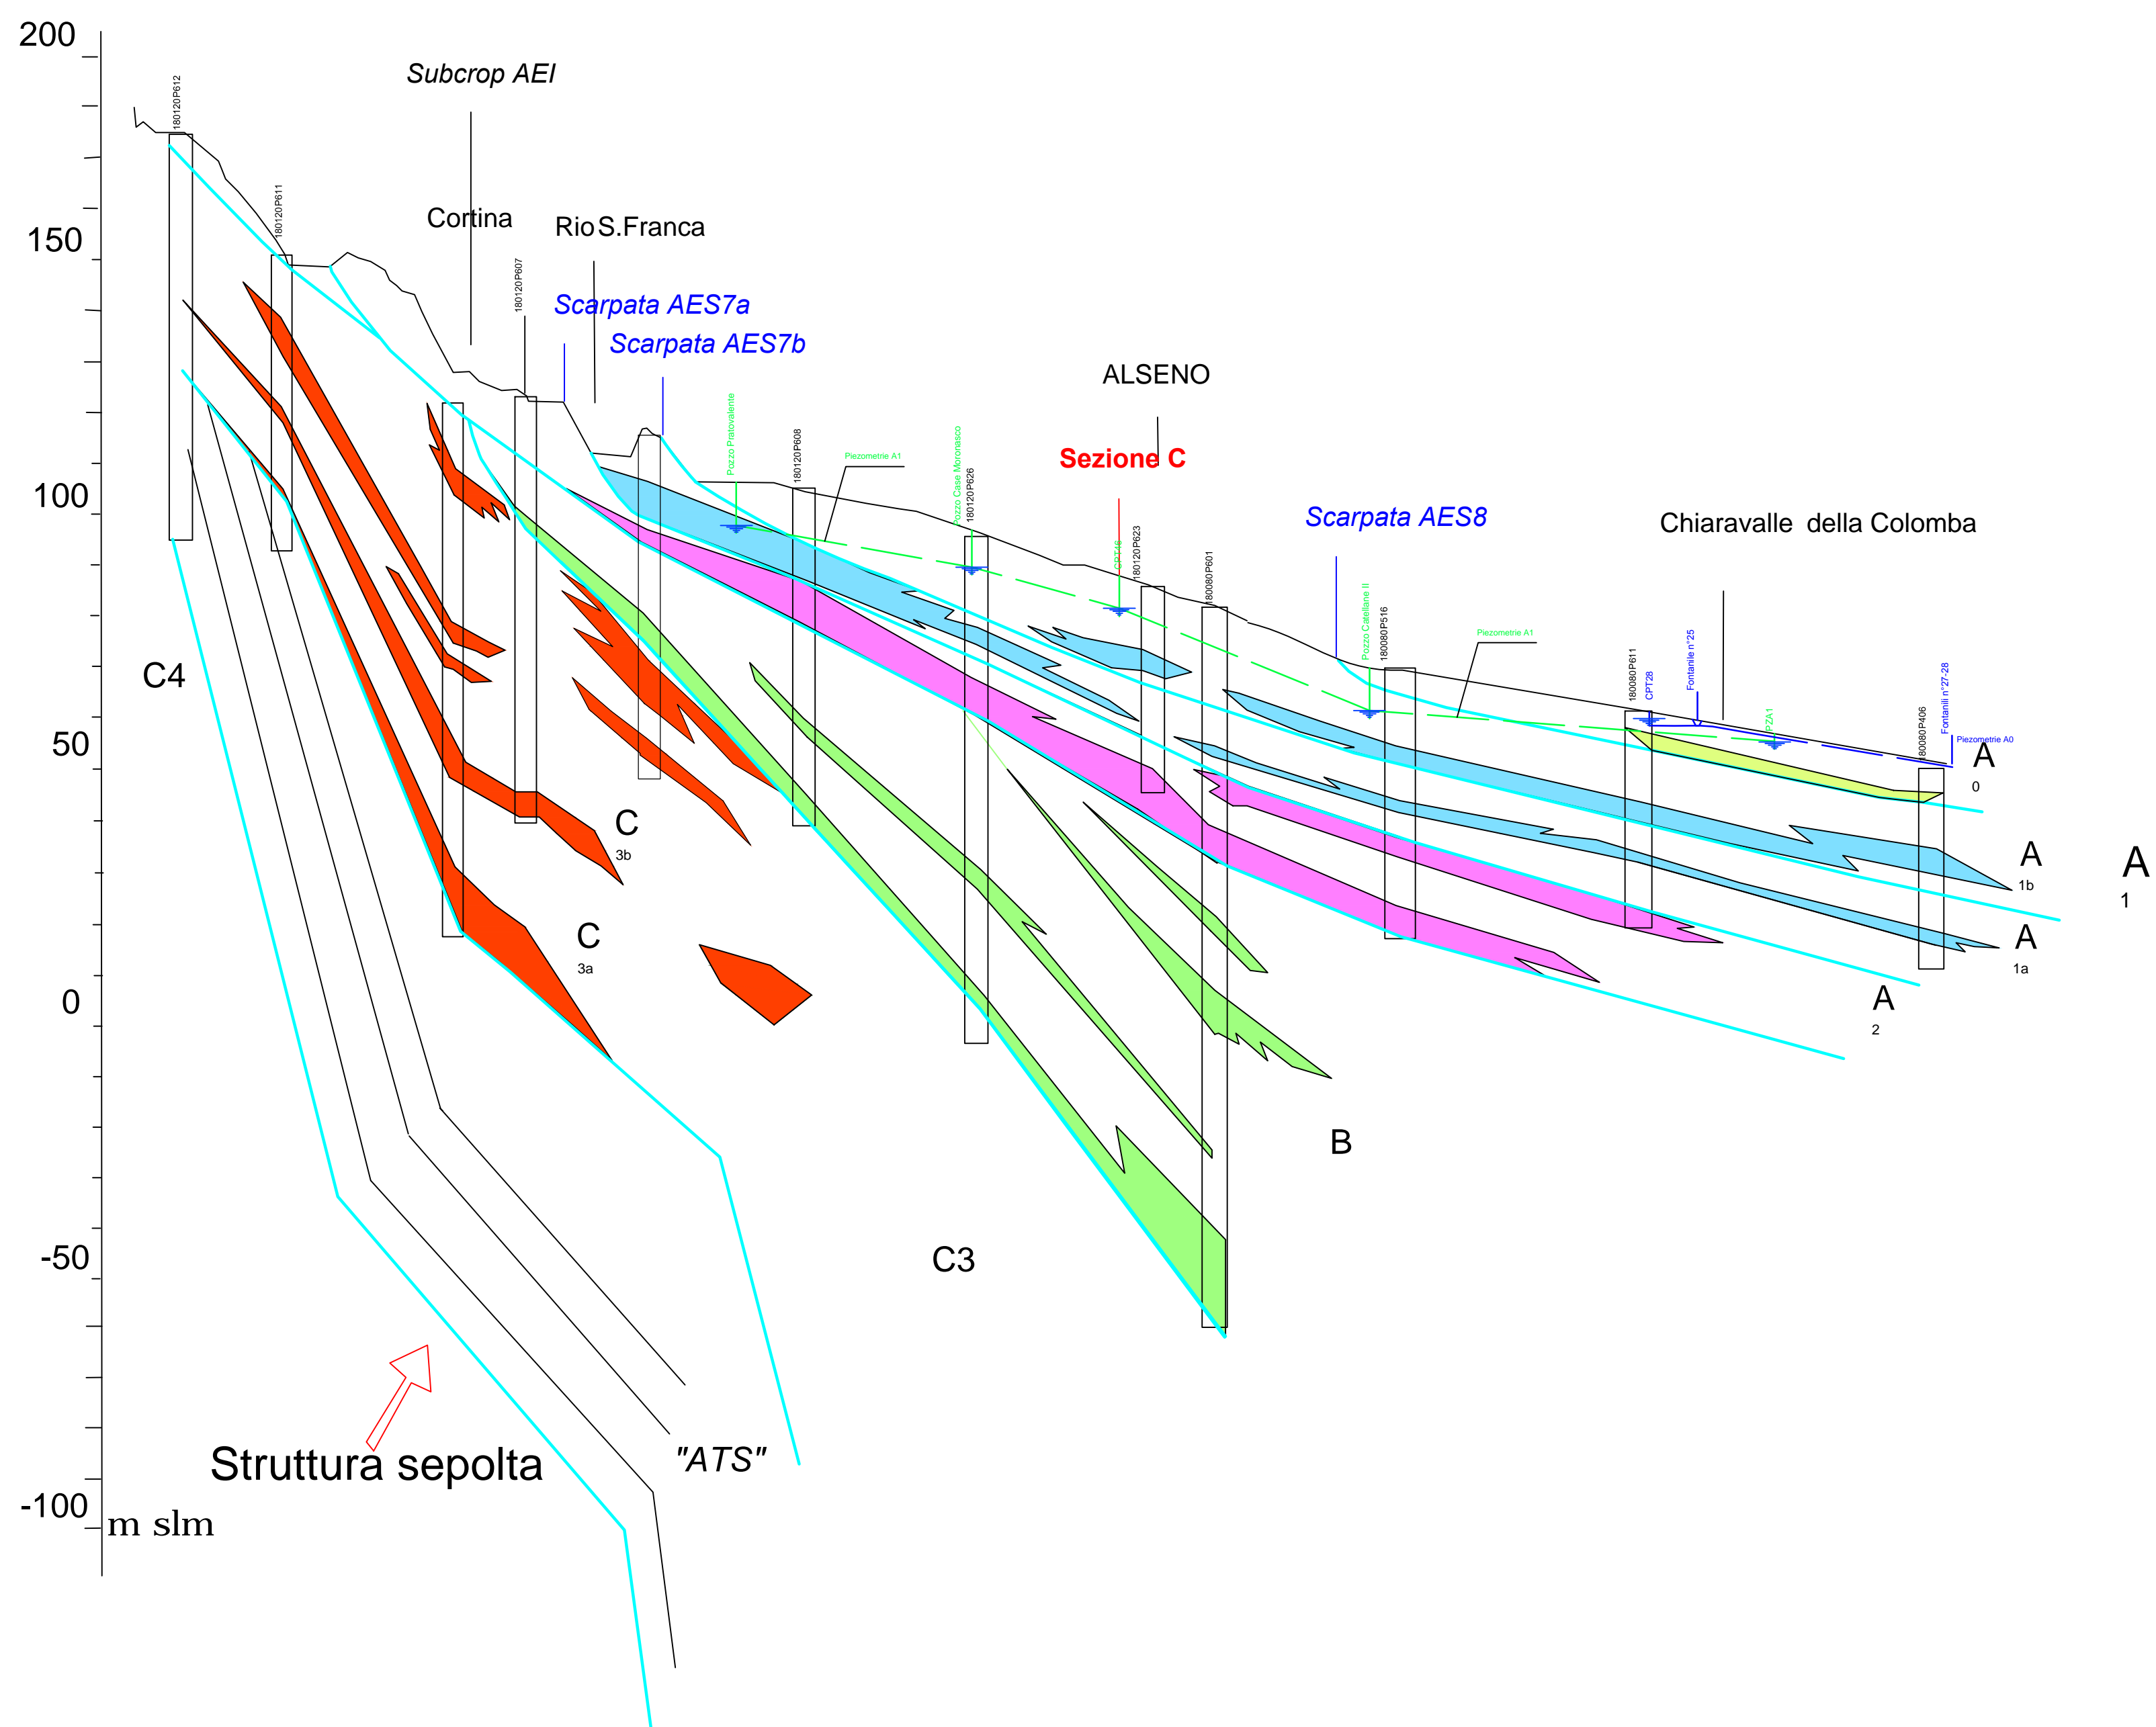


NORD

SEZIONE C


OVEST

EST

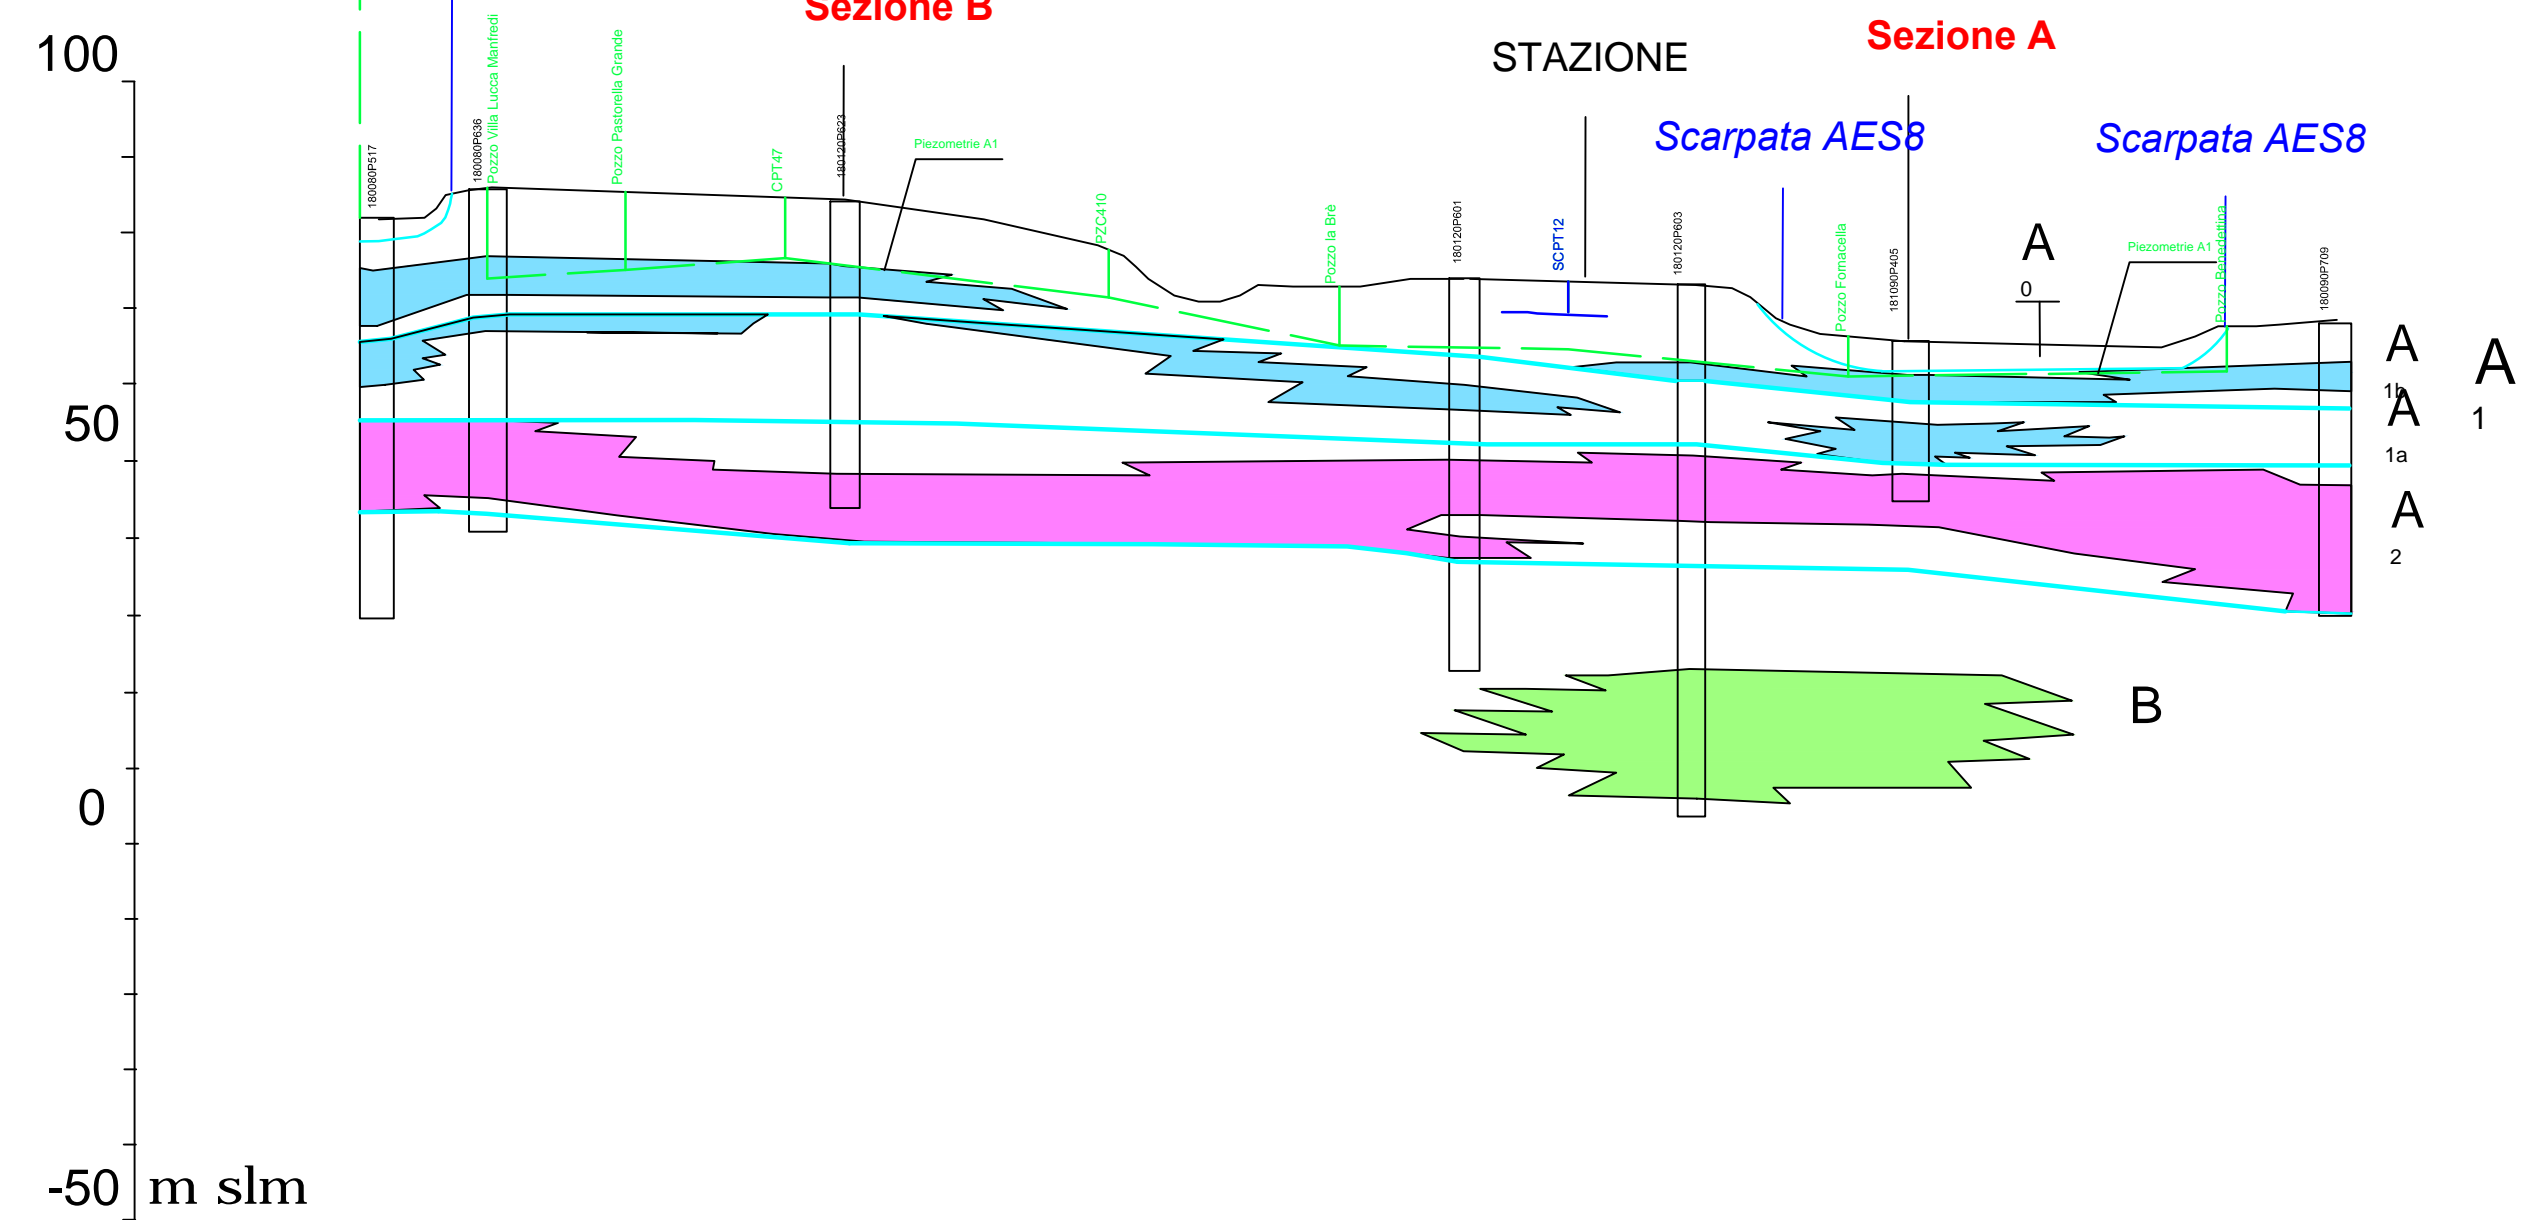

SEZIONE A

SUD

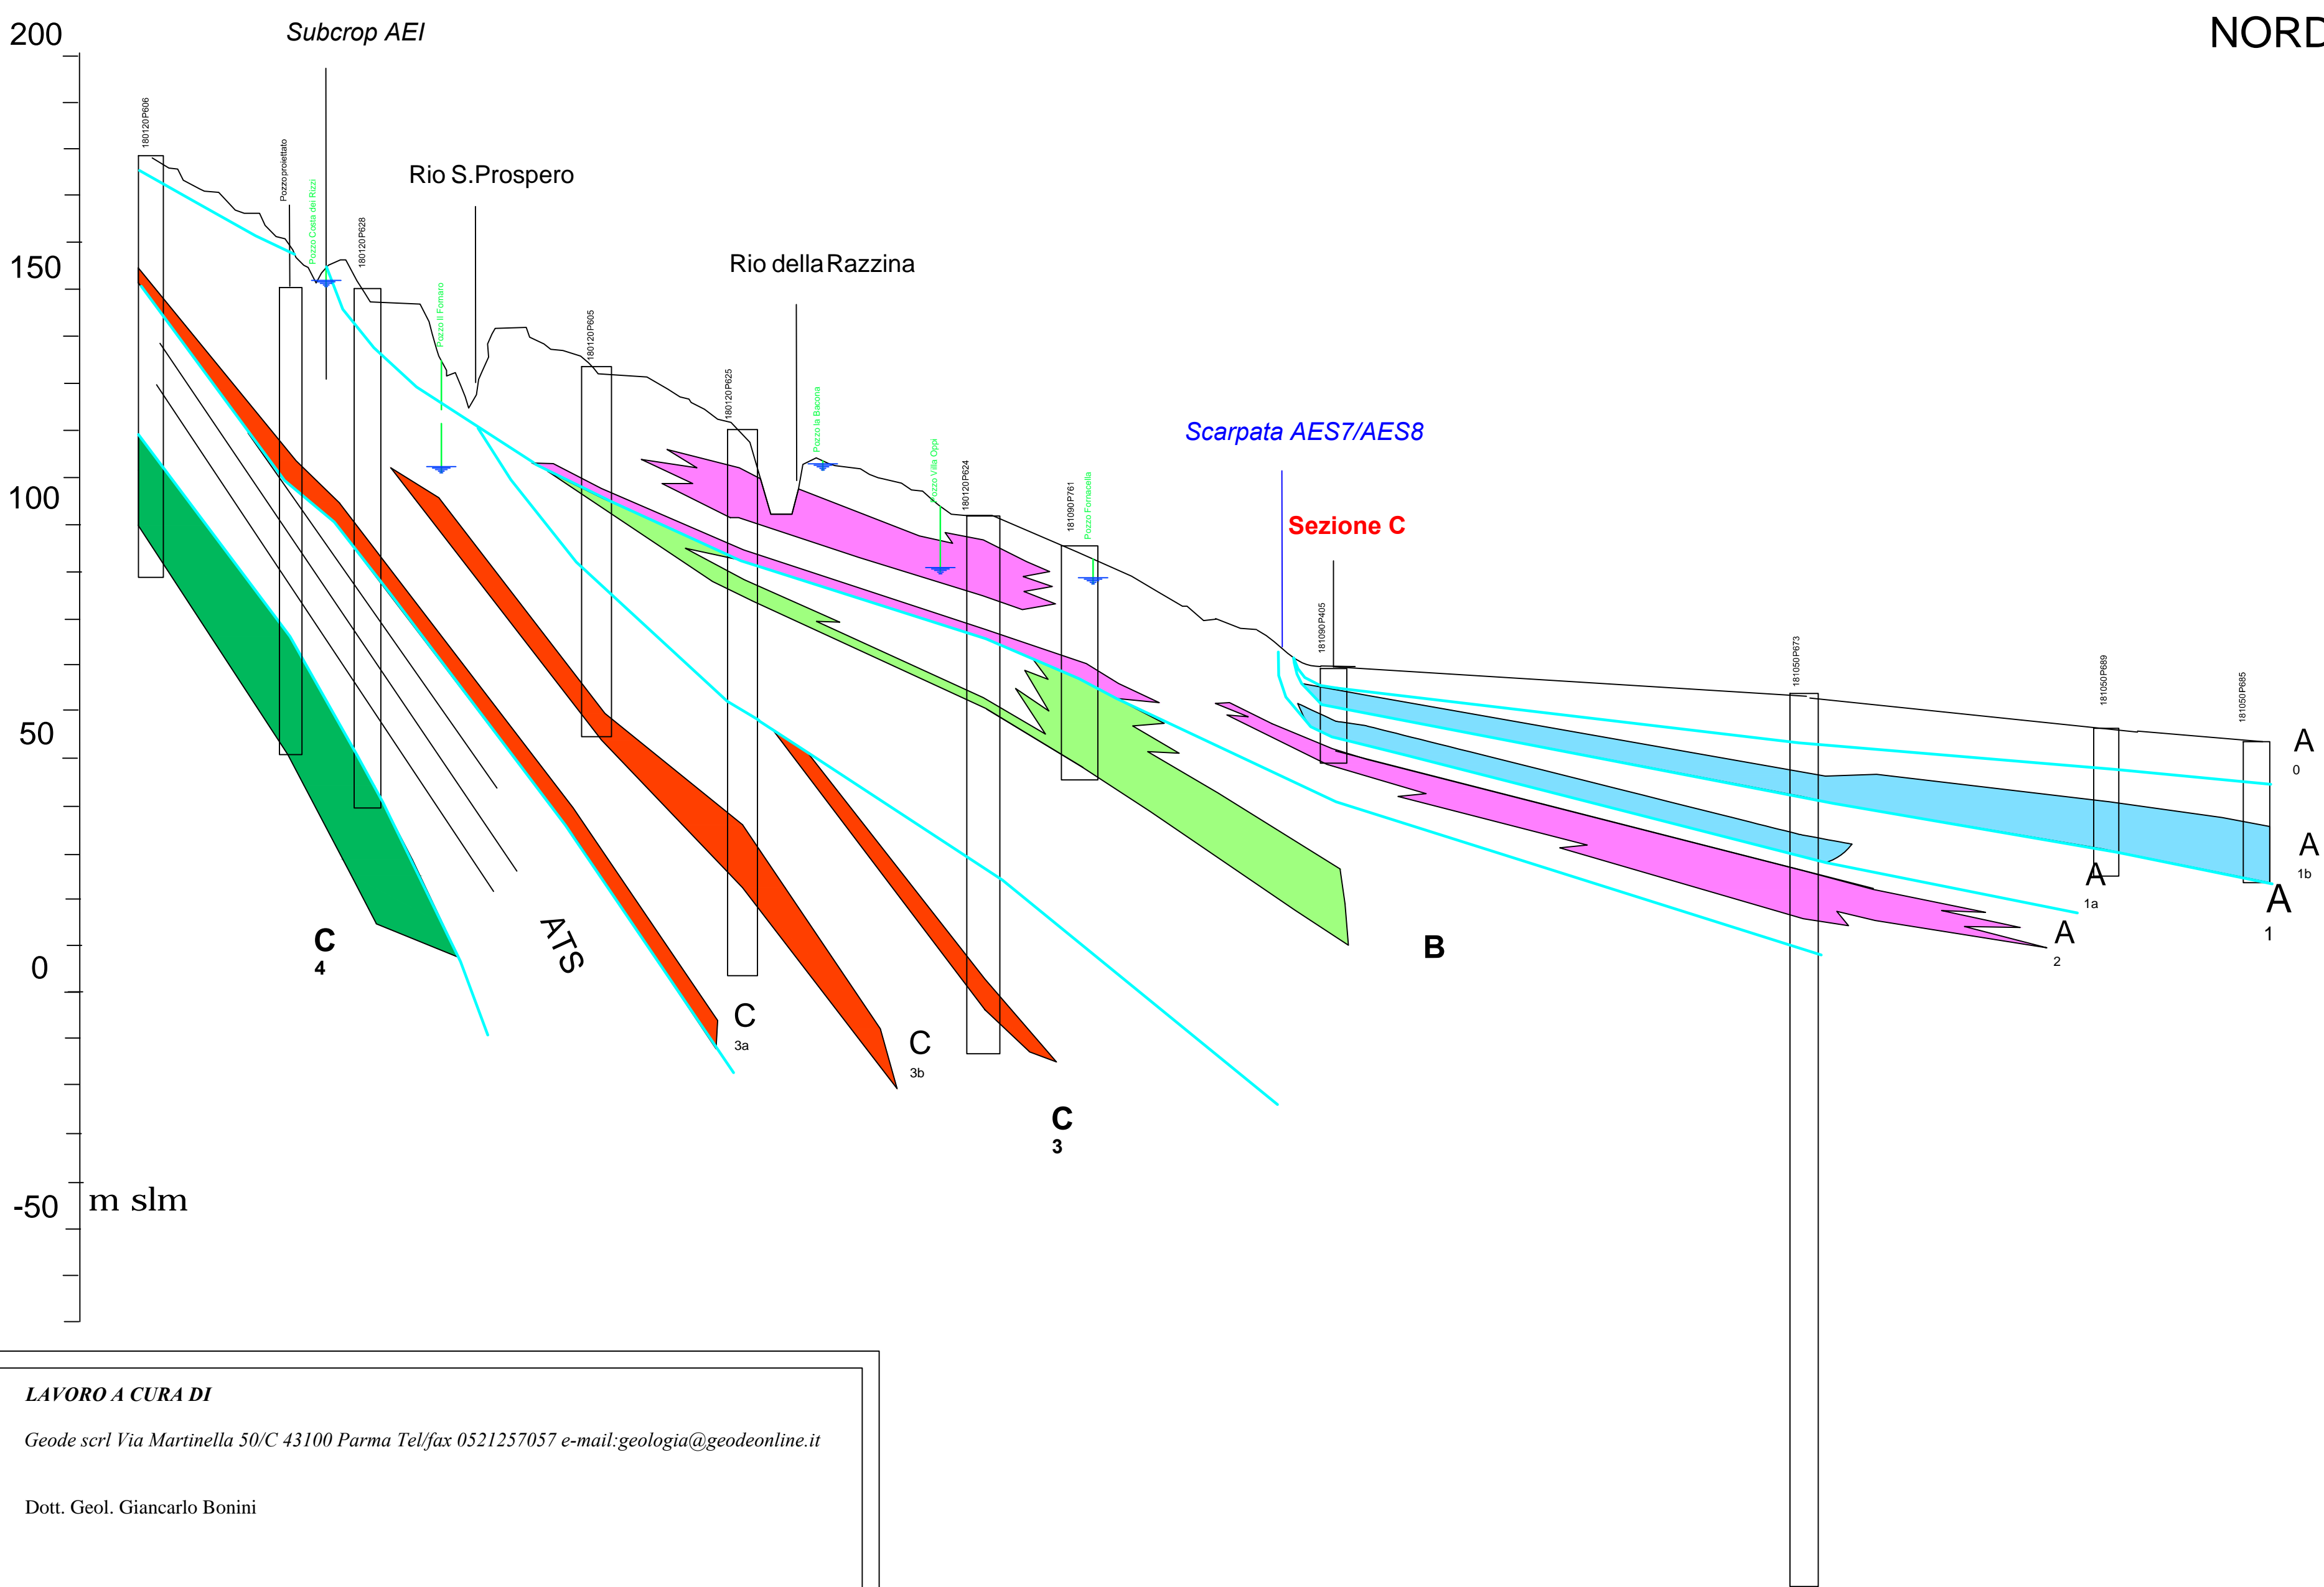

NORD

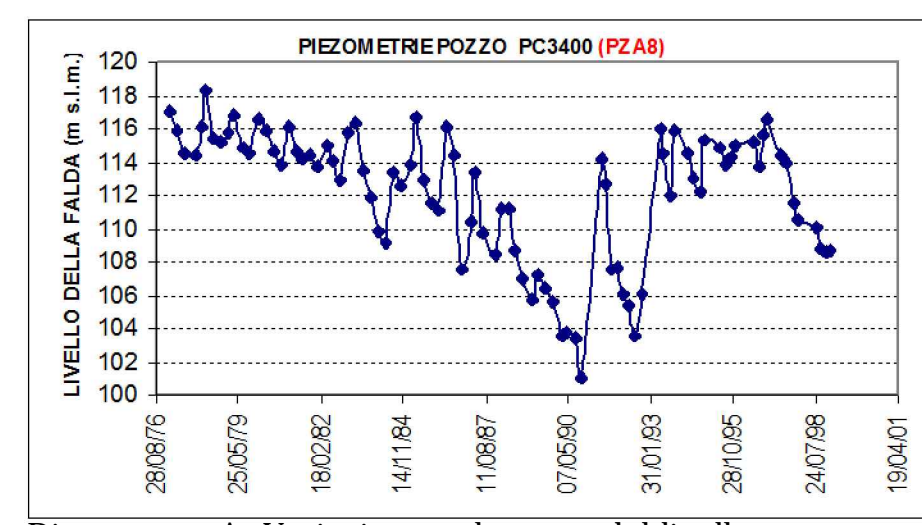


Diagramma A. Variazione nel tempo del livello piezometrico (Gruppi acquiferi A1-C1). Località Lusurasco; profondità pozzo 101.0 m

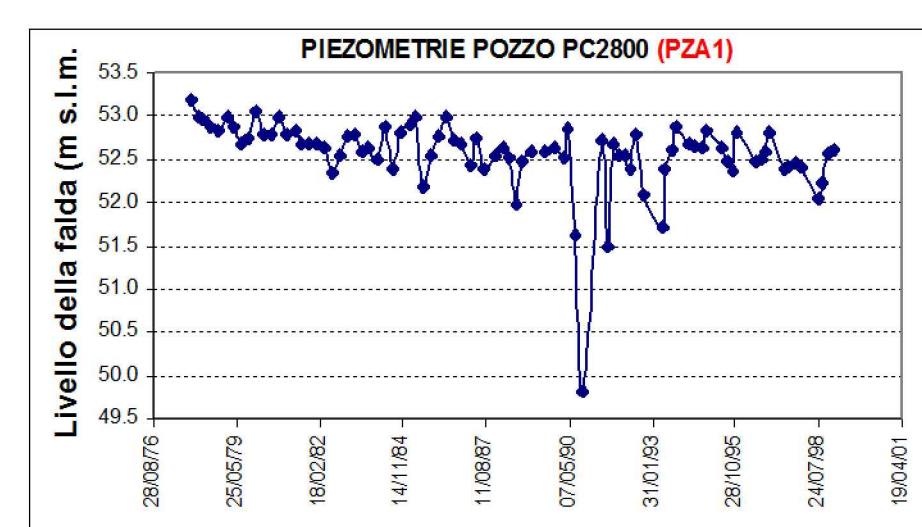


Diagramma B. Variazione nel tempo del livello piezometrico (Gruppi Acquiferi A1 e A2). Località Chiaravalle della Colomba; profondità pozzo 60.0 m.


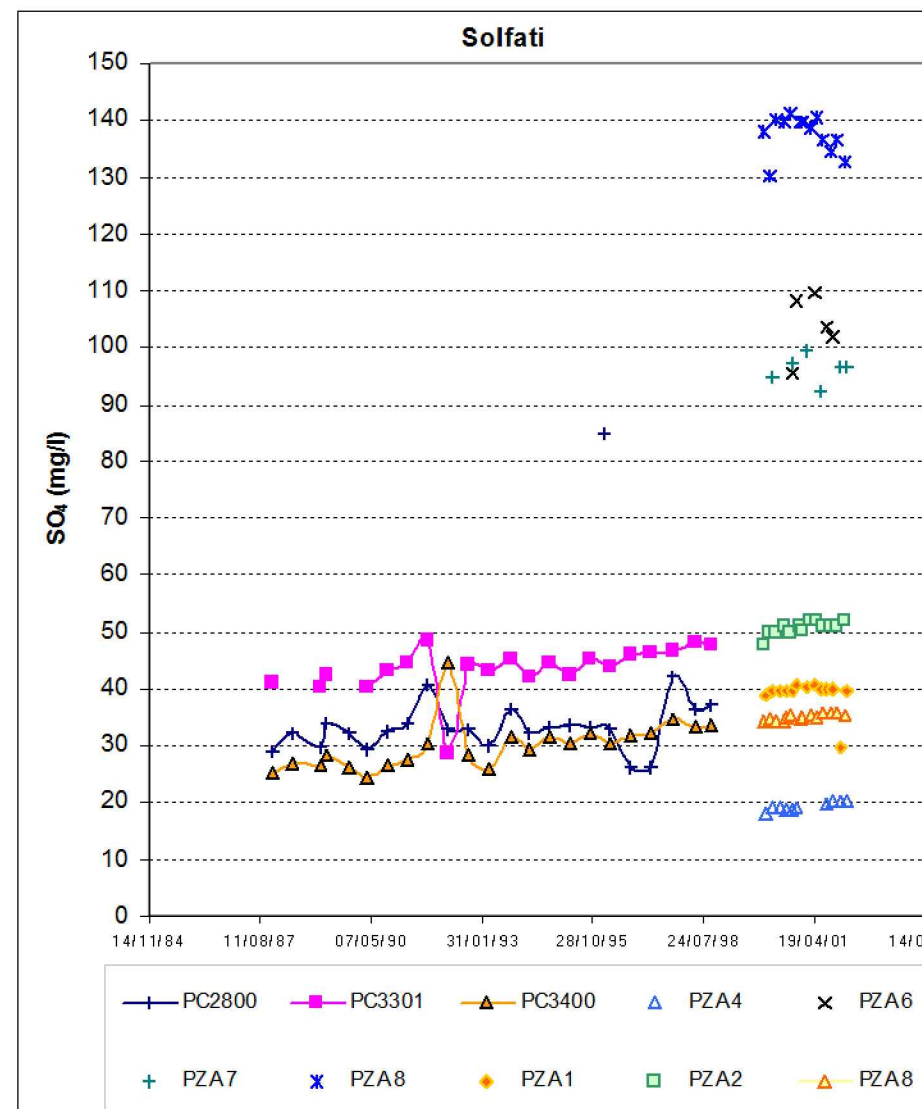


Diagramma C. Concentrazione dei solfati nei pozzi monitorati

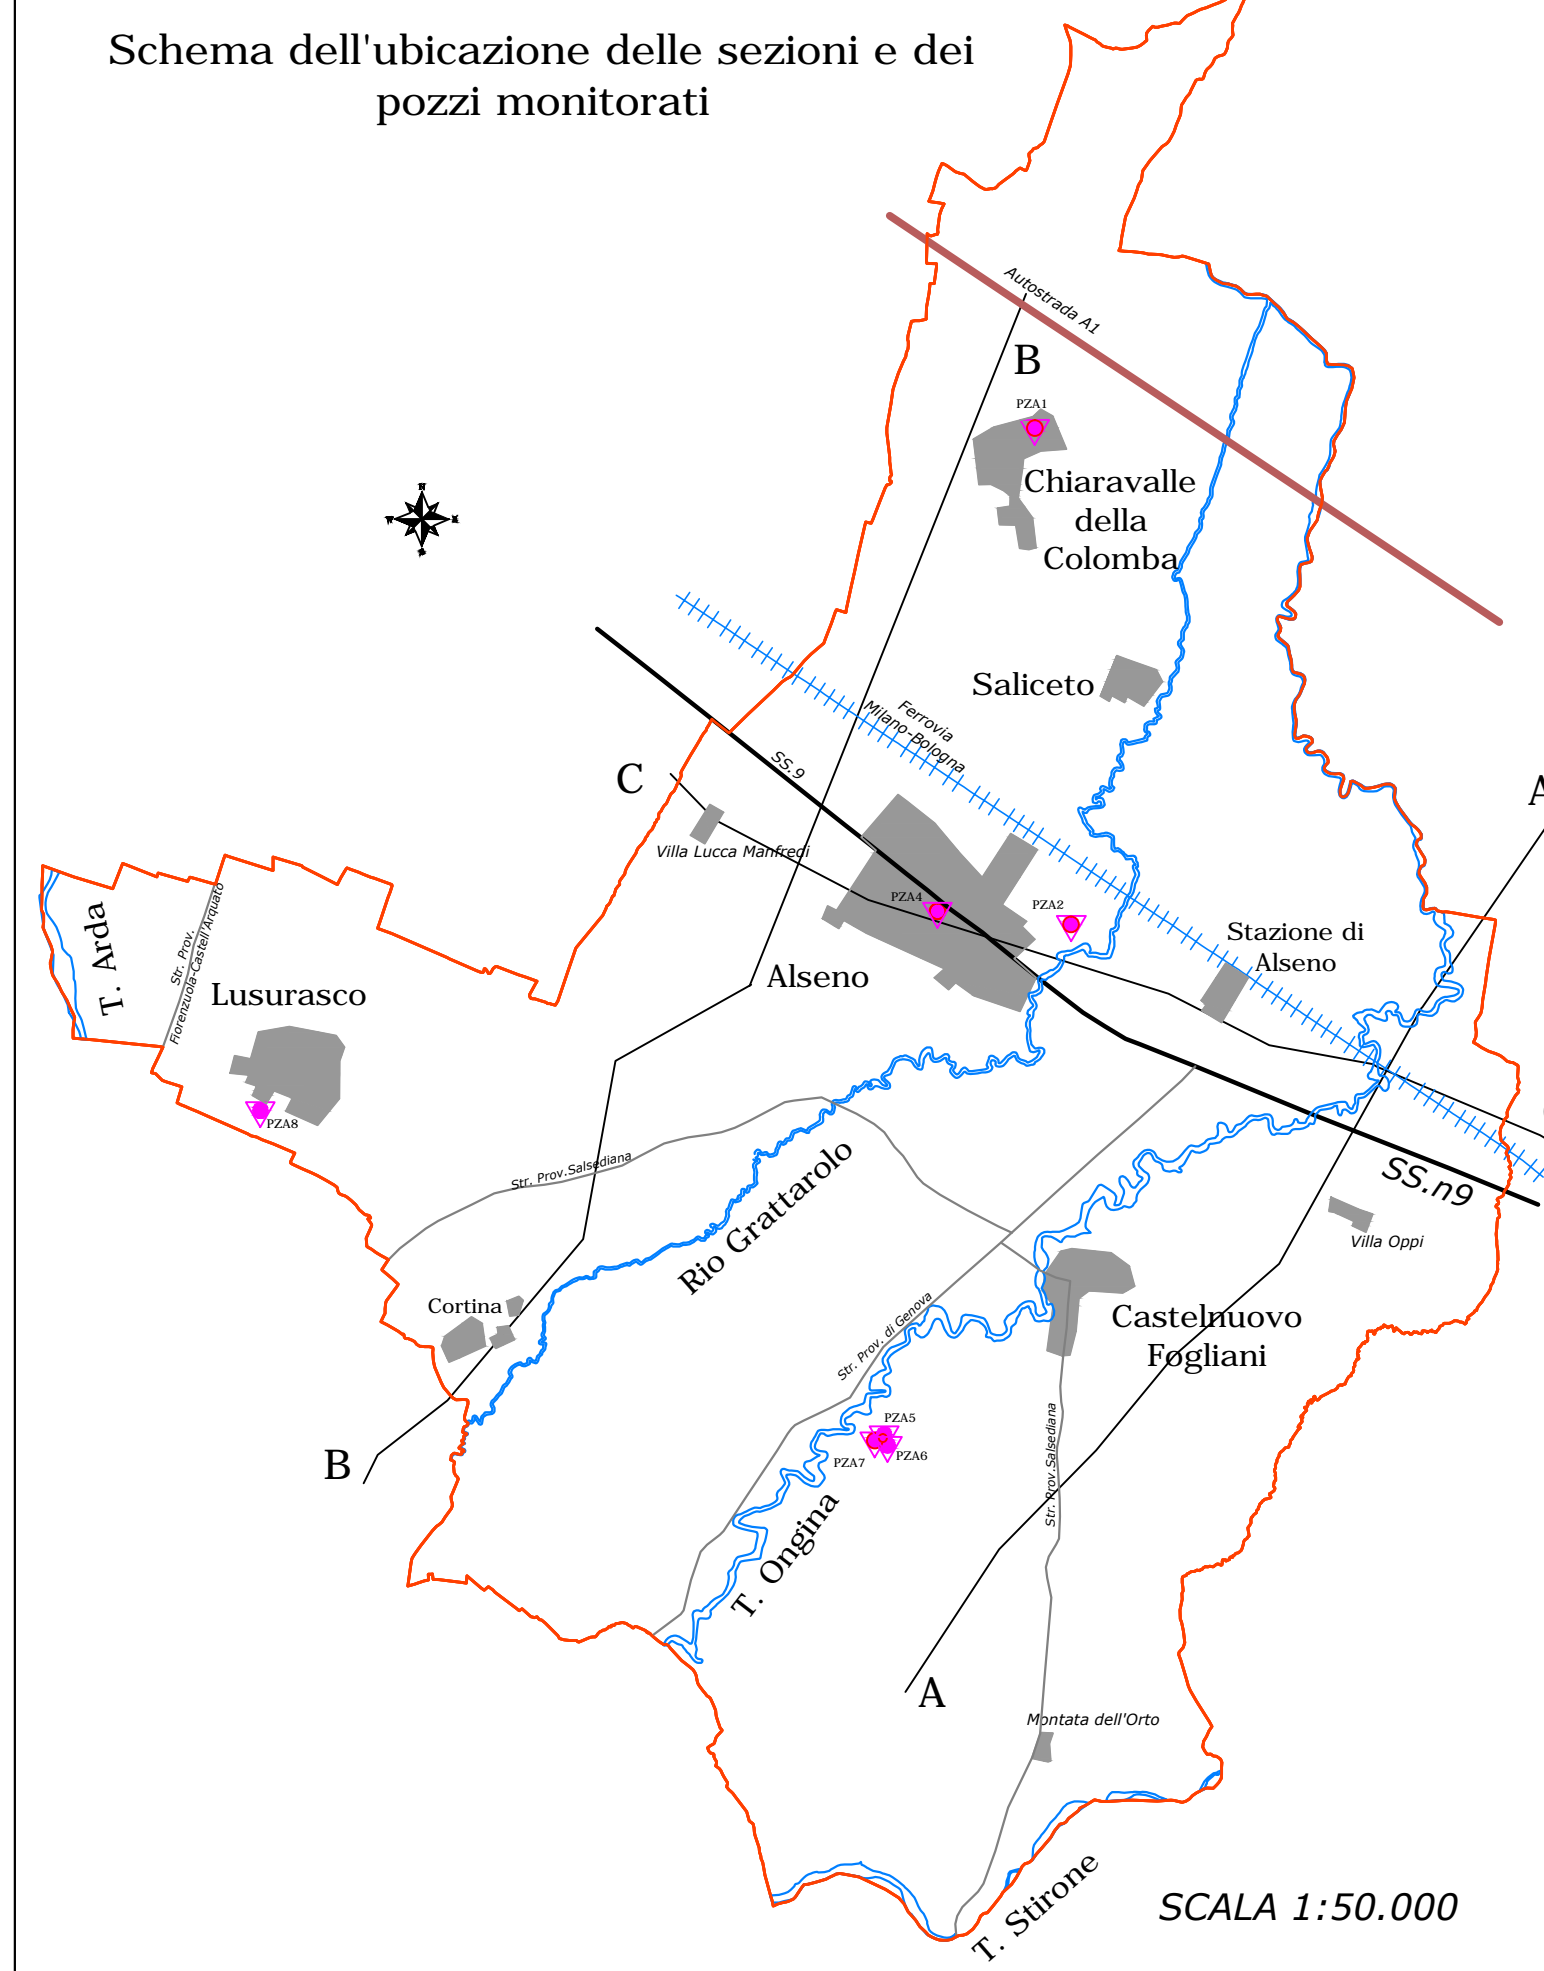

LEGGENDA

Unità Geologiche		Serbatoi Acquiferi	
AES8	[Yellow]	A ₀	
AES7	[Light Blue]	A _{1a}	A _{1b}
AES3	[Pink]	A ₂	
AEI	[Light Green]	B	
CMZ	[Orange]	C _{3a}	C _{3b}
BAD	[Dark Green]	C ₄	
[Blue line]		Limite Gruppo Acquifero	
[Blue arrow]		Livello piezometrico noto (anni 1996-2002)	

Scala Orizzontale 1:25.000
Scala Verticale 1:1.000
Esagerazione di scala verticale 25

I poligoni colorati rappresentano i principali serbatoi degli acquiferi riconosciuti

LAVORO A CURA DI
Geode srl Via Martinella 50/C 43100 Parma Tel/fax 0521257057 e-mail:geologia@geodeonline.it
Dott. Geol. Giancarlo Bonini
Dott.ssa Simona Contini
Con la collaborazione di:
Dott. Geol. Fabio Molinari

COMUNE DI ALSENO
PROVINCIA DI PIACENZA
REGIONE EMILIA ROMAGNA

LAVORO: **P.S.C.**

PIANO STRUTTURALE COMUNALE

FASE:	N°COMMESSA	G 0 2 G A 0 2 B
QUADRO CONOSCITIVO E DOCUMENTO PRELIMINARE	CATEGORIA DI PROGETTAZIONE	GEOLOGIA AMBIENTALE
	SERVIZIO	GEOLOGIA
TITOLO:	N°TAVOLA	Q C B 0 9
TAVOLA QC-B09 SEZIONI STRATIGRAFICHE INTERPRETTATIVE	DATA EMISSIONE	3 1 0 7 2 0 0 3
	SCALA	Varie
	FILE	TAV_B09_sezioni.dwg
ESTENSORI:	COMMITTENTE:	
Dott. Geol. Giancarlo Bonini Via Centro, Castelnuovo Fogliani Alseno (PC)	geode GEODE s.r.l. Via Martinella 50/C 43100 PARMA tel/fax 0521/257057 e-mail:geologia@geodeonline.it	Amministrazione Comunale di ALSENO Piazza XXV Aprile, 1 29010 ALSENO (PC)
1 31-07-2003	EMMISSIONE	MOLINARI F. CONTINI S. BONINI G.
0 DATA	DESCRIZIONE	REDATTO CONTROLLATO AUTORIZZATO
	ADOZIONE	PUBBLICAZIONE CONTRODEDUZIONE APPROVAZIONE