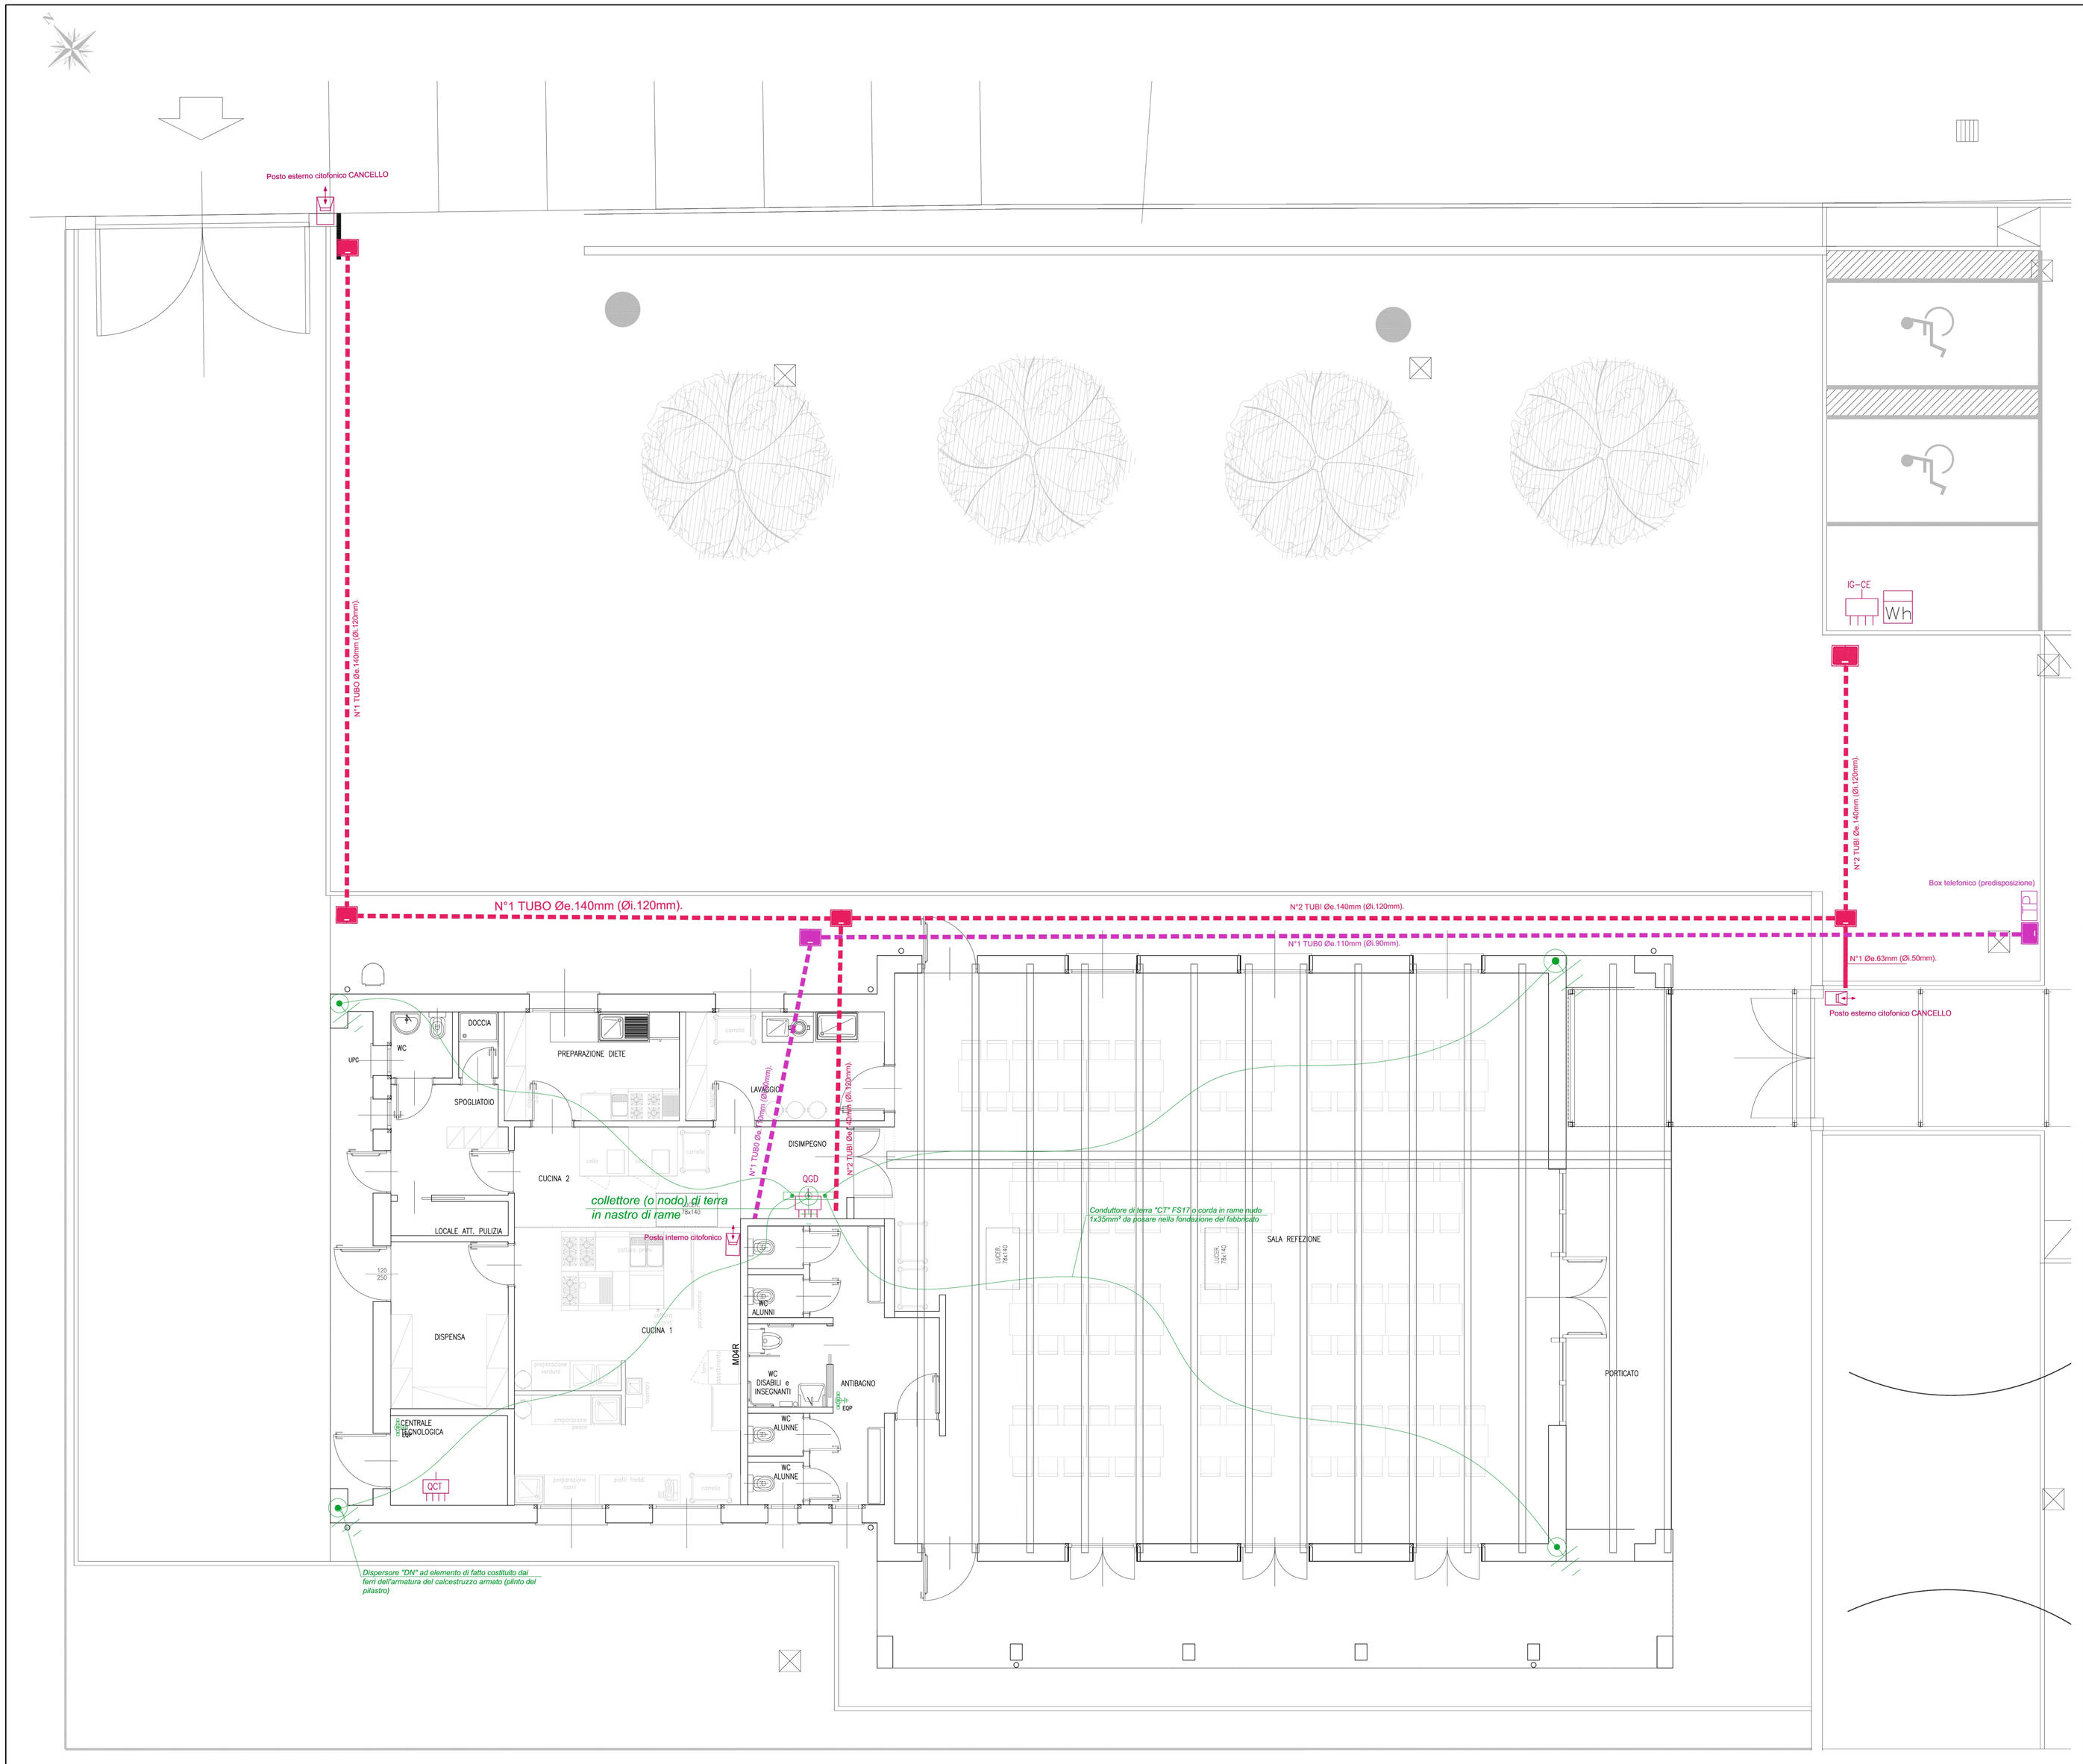

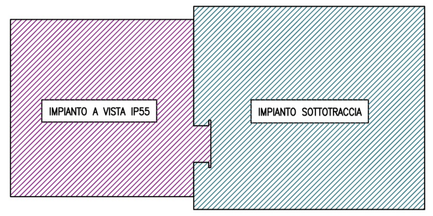

POS	SIMBOLO	DESCRIZIONE
10		
9	WH	MISURATORE DI ENERGIA ELETTRICA
8		POSTO CITOFONICO INTERNO/ESTERNO CANCELLO
7		DISPERSORE "DN" AD ELEMENTO DI FATTO COSTITUITO DAI FERRI DELL'ARMATURA DEL CALCESTRUZZO ARMATO (PLINTO DEL PILASTRO)
6		COLLETTORE DI TERRA "CT" FS17 o CORDA IN RAME NUDO 1x35mm² DA POSARE NELLA FONDAZIONE DEL FABBRICATO
5	QGQDW EQP	COLLETTORE (O NODO) EQUIPOTENZIALE BAGNI/LOCALI TECNICI POSATO A PARETE TRAMITE SCATOLA A PARETE/INCASSO.
4		POZZETTO INTERRATO IMPIANTI ELETTRICI
3		TUBO CORRUGATO PER CAVIDOTTI INTERRATI IMPIANTI ELETTRICI
2		POZZETTO INTERRATO IMPIANTI SPECIALI
1		TUBO CORRUGATO PER CAVIDOTTI INTERRATI IMPIANTI SPECIALI

LEGENDA SIMBOLI IMPIANTI ESTERNI

Finanziato dall'Unione Europea Next Generation EU

COMUNE DI ALSENO

PIANO NAZIONALE DI RIPRESA E RESILIENZA - PNRR
Finanziato dall'Unione Europea Next Generation EU
MISSIONE 4: ISTRUZIONE E RICERCA
Componente 1 - Potenziamento dell'offerta dei servizi di istruzione: dagli asili nido all'università
Investimento 1.2 "Piano di estensione del tempo pieno e mense"

PROGETTO DEFINITIVO-ESECUTIVO

REALIZZAZIONE NUOVA MENSA

SCUOLA SECONDARIA ALSENO

Via Dante Alighieri 1 - ALSENO

CUP E95E22000[redacted]

(ISTITUTO COMPRENSIVO C[redacted]

il proge[redacted]

Società di Ingegneria
Str. Cavegnani,10 - 43126 PARMA - Italy
Tel. 0521/986773 Fax 0521/988926
info@alerre.com

il Resp[redacted]ento:
ING. MARIO MONTAGUTI
COMUNE DI ALSENO
Piazza XX Aprile, 1 - 29010 Aleno - Italy
Riferimenti utili per contatti
lavori-pubblici@comune.aleno.pc.it
comune.aleno@sintranet.legalmail.it
tel.0523/946510-0523/915523

Consulenza impianto elettrico e meccanico :

Consulenza in materia acustica :

OGGETTO
IMPIANTI ELETTRICI
.

ELABORATO N°
N.4

TITOLO
IMPIANTI ELETTRICI AREA ESTERNA

SCALA
1 : 50

DATA
03.06.2023

Rev.	Data	Descrizione	Redatto	Verificato	Approvato
rev. 0	03.06.2023	emissione	G.G.	M.Sampietri	M.Sampietri
rev. 1					
rev. 2					
rev. 3					
rev. 4					

Il presente elaborato è tutelato dalle leggi sul diritto d'autore. E' fatto divieto a chiunque di riprodurlo anche in parte se non per fini autorizzati.